



DIGITALE ATLAS

van de gerangschikte en onbevaarbare waterlopen
en grachten van algemeen belang

Provincie Antwerpen
Departement Leefmilieu - Dienst Integraal Waterbeleid
Koningin Elisabethlei 22
2018 Antwerpen

T 03 240 64 61

diw@provincieantwerpen.be
www.provincieantwerpen.be


Colateur

A.8.24.1

115

Dwarsprofiel_12

OPGEMETEN IN: 2020

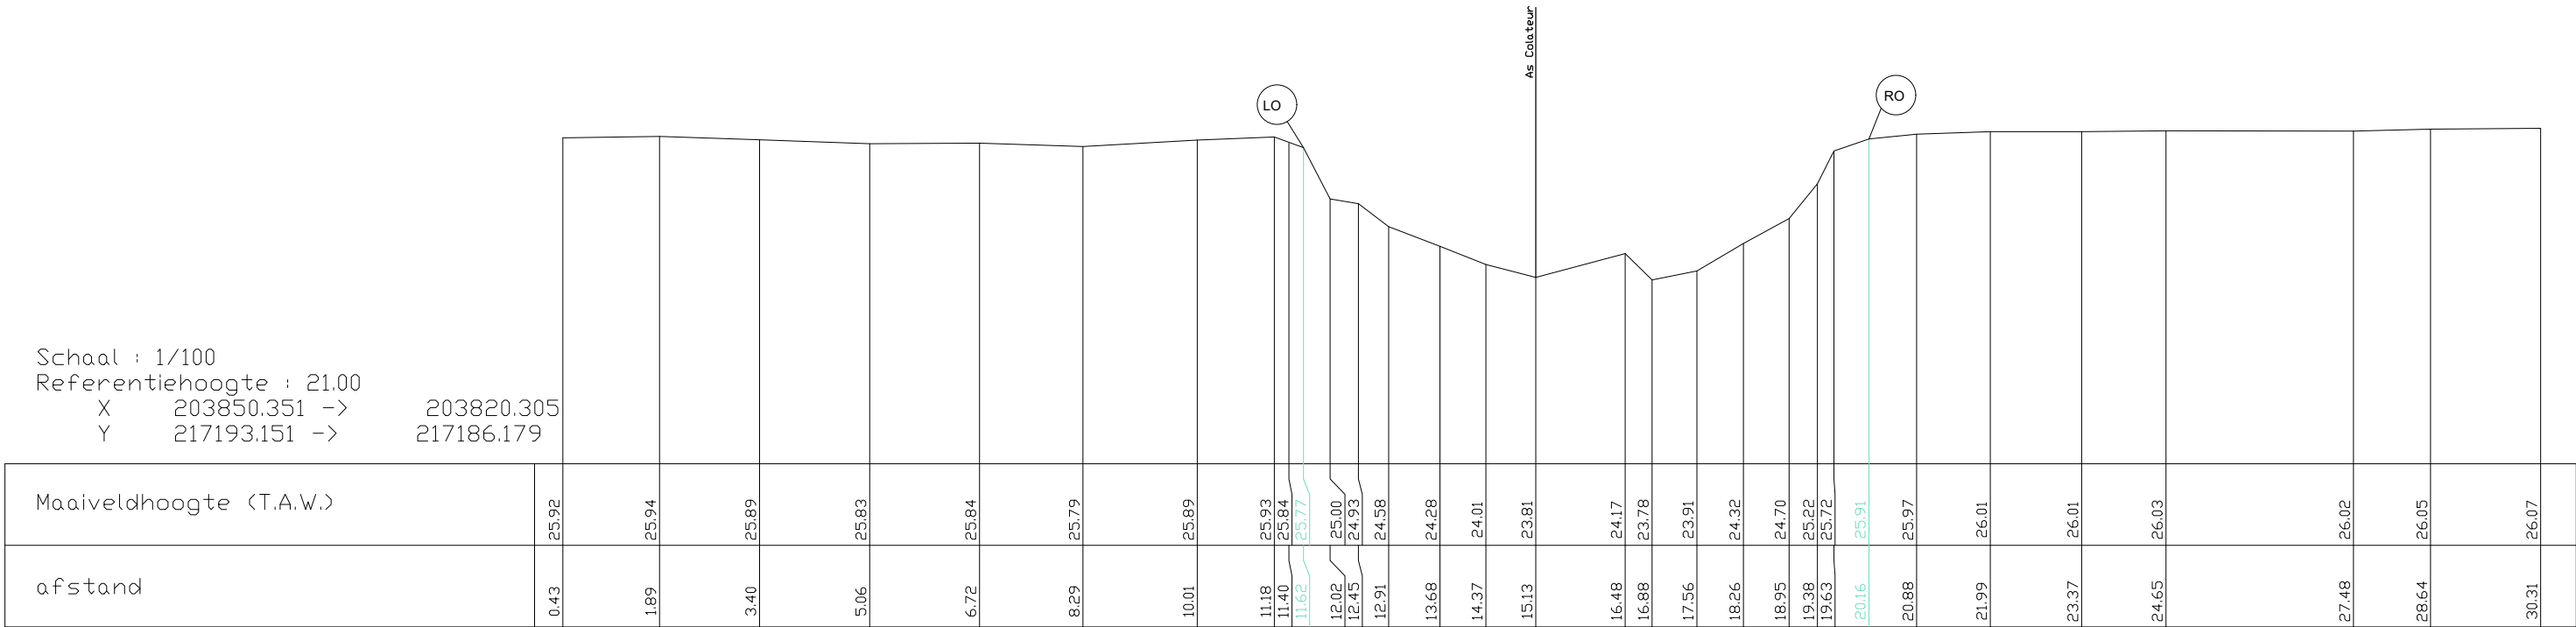

Pad ref: A.8.24.1 Dwarsprofiel 12