

DIGITALE ATLAS

van de gerangschikte en onbevaarbare waterlopen
en grachten van algemeen belang

Provincie Antwerpen
Departement Leefmilieu - Dienst Integraal Waterbeleid
Koningin Elisabethlei 22
2018 Antwerpen

T 03 240 64 61


diw@provincieantwerpen.be
www.provincieantwerpen.be

Colateur

A.8.24.1
115

Dwarsprofiel_13

OPGEMETEN IN: 2020

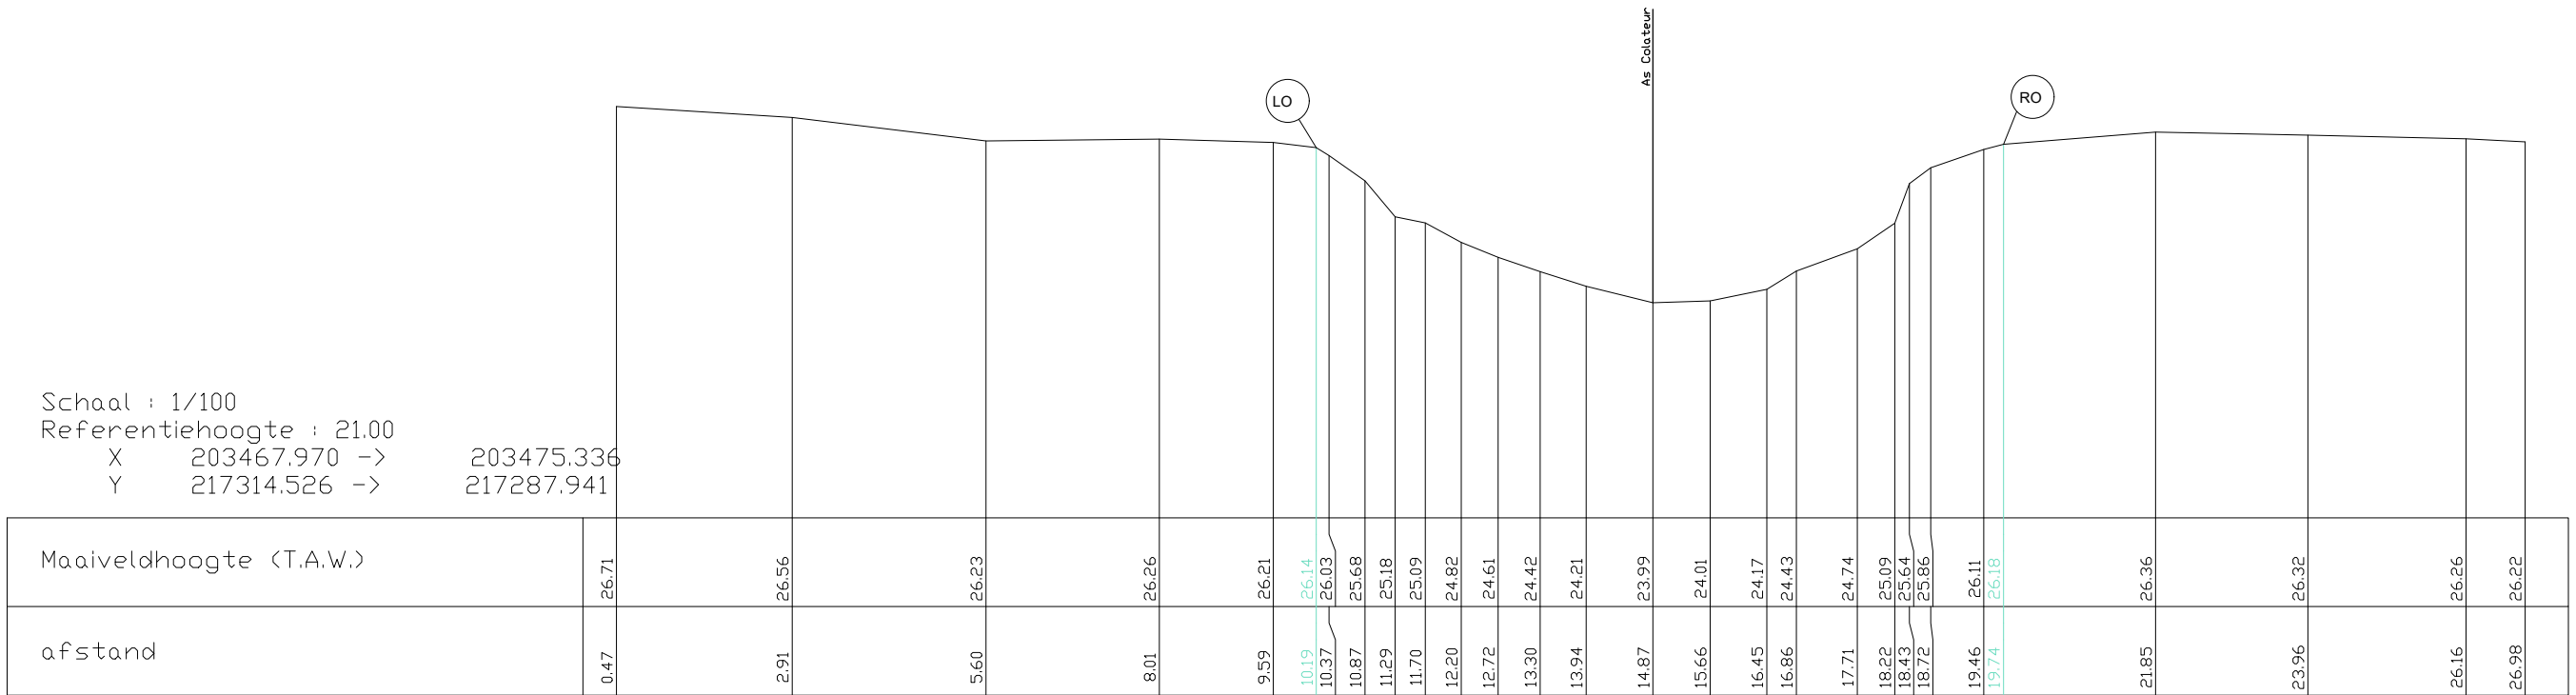

Pad ref: A.8.24.1 Dwarsprofiel 13