

# DIGITALE ATLAS

van de gerangschikte en onbevaarbare waterlopen  
en grachten van algemeen belang

Provincie Antwerpen  
Departement Leefmilieu - Dienst Integraal Waterbeleid  
Koningin Elisabethlei 22  
2018 Antwerpen

T 03 240 64 61

[diw@provincieantwerpen.be](mailto:diw@provincieantwerpen.be)  
[www.provincieantwerpen.be](http://www.provincieantwerpen.be)

Molenbeek


A.6.02.4  
21

Dwarsprofiel\_126

OPGEMETEN IN: 1998

## DWARSPROFIEL 126

HOR. –SCHAAL: 1/100  
VER. –SCHAAL: 1/100

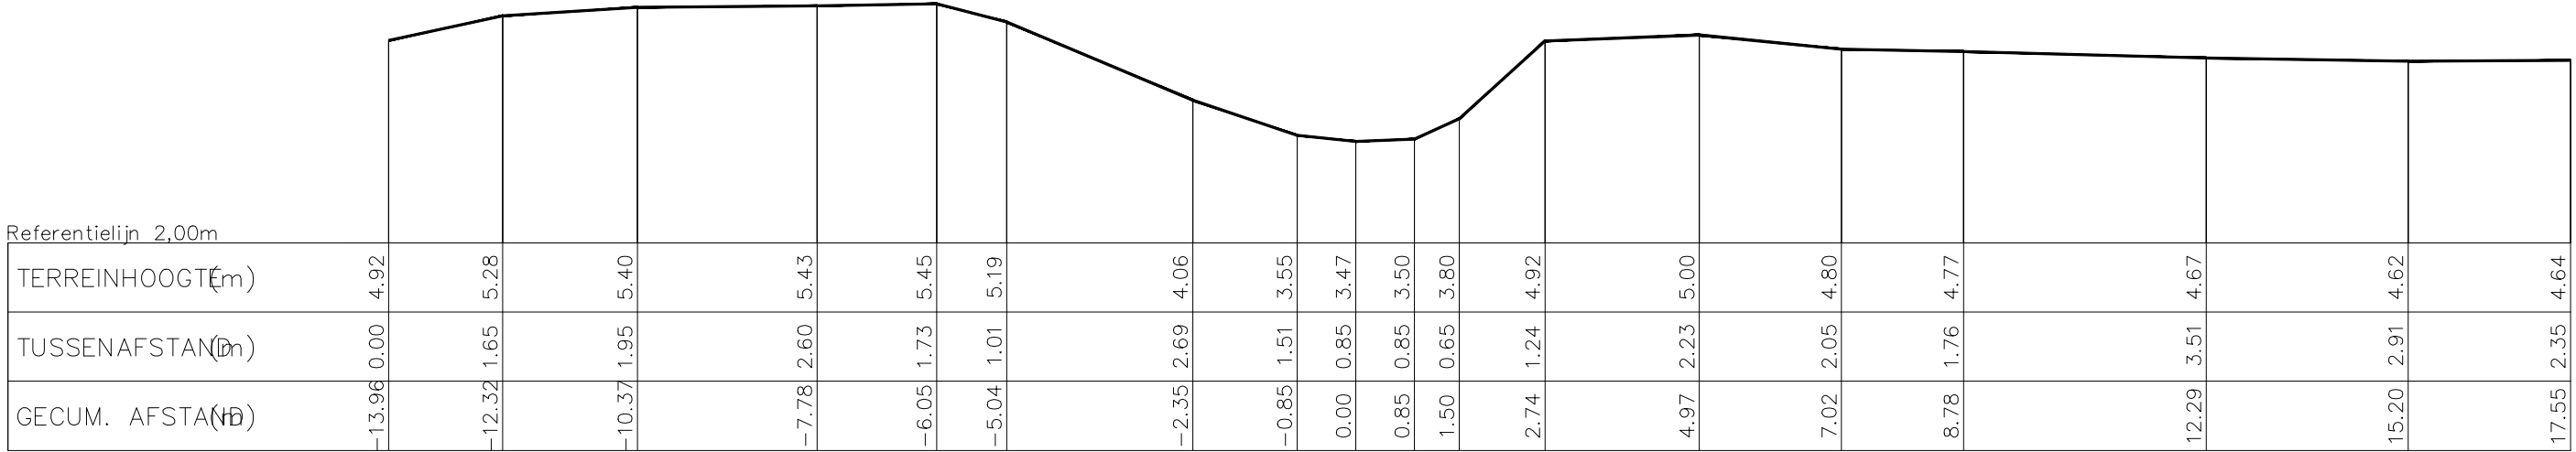

[ H V

2  
1  
0  
-1  
-2