

DIGITALE ATLAS

van de gerangschikte en onbevaarbare waterlopen
en grachten van algemeen belang

Provincie Antwerpen
Departement Leefmilieu - Dienst Integraal Waterbeleid
Koningin Elisabethlei 22
2018 Antwerpen

T 03 240 64 61

diw@provincieantwerpen.be
www.provincieantwerpen.be

Molenbeek


A.6.02.4
21

Dwarsprofiel_40

OPGEMETEN IN: 1998

DWARSPROFIEL 40

HOR. – SCHAAL: 1/100
VER. – SCHAAL: 1/100

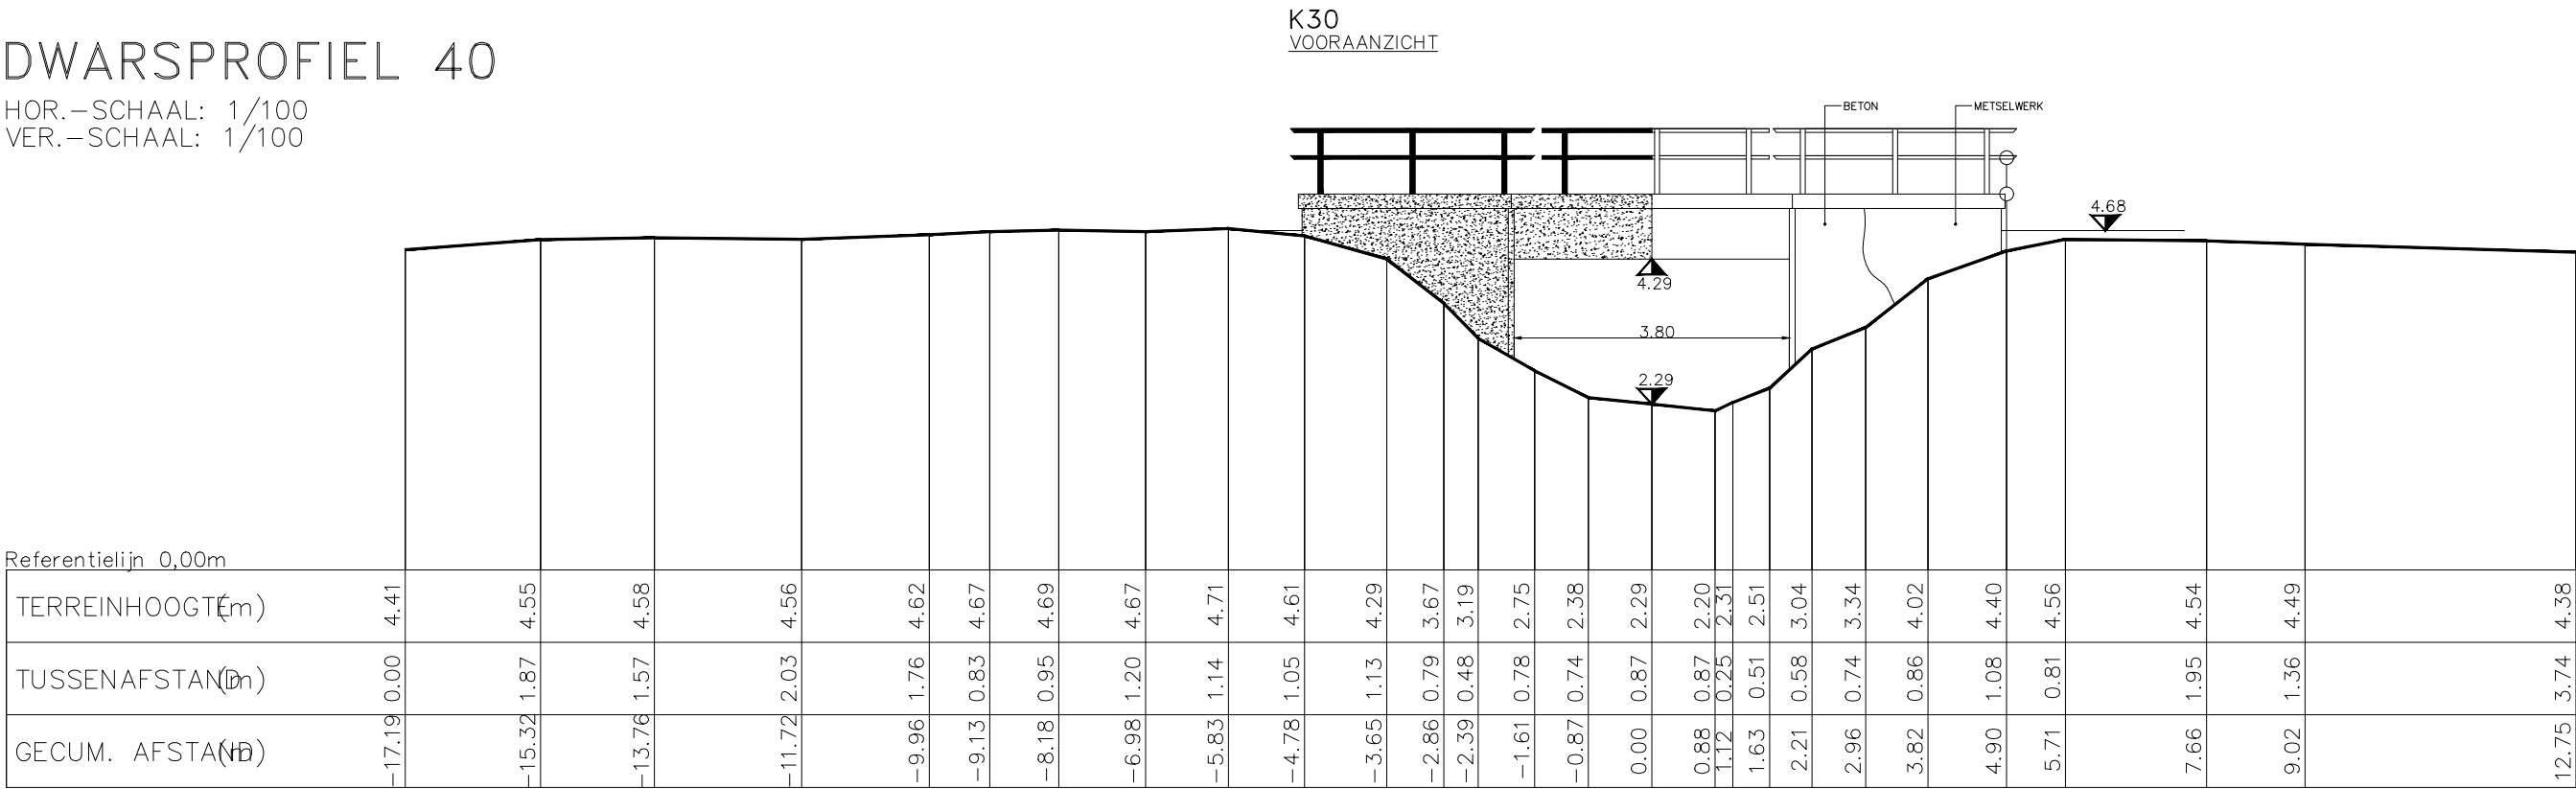

K30
LANGSDOORSNEDE

