DIGITALE ATLAS

van de gerangschikte en onbevaarbare waterlopen
en grachten van algemeen belang

Provincie Antwerpen
Departement Leefmilieu - Dienst Integraal Waterbeleid
Koningin Elisabethlei 22
2018 Antwerpen

T 03 240 64 61

diw@provincieantwerpen.be
www.provincieantwerpen.be

Molenbeek

A.6.02.4
21

Dwarsprofiel_90

OPGEMETEN IN: 1998

DWARSPROFIEL 90

HOR.–SCHAAL: 1/100
VER.–SCHAAL: 1/100

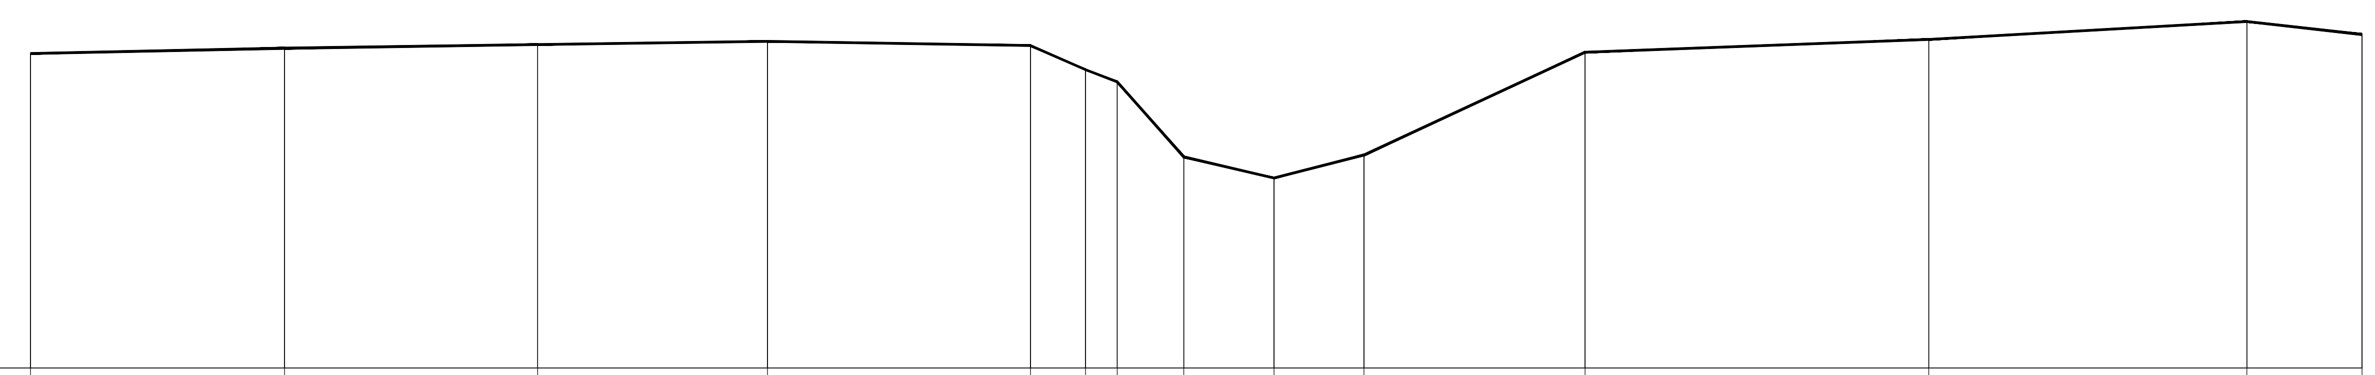

Referentielijn 0,00m

TERREINHOOGTE (m)	4.16	4.23	4.28	4.32	4.26	3.95	3.78	2.79	2.51	2.82	4.18	4.34	4.58	4.41
TUSSENAFSTAND (m)	0.00	3.36	3.35	3.04	3.48	0.73	0.42	0.88	1.19	1.19	2.92	4.54	4.21	1.52
GECUM. AFSTAND (m)	-16.45	-13.09	-9.74	-6.70	-3.22	-2.49	-2.07	-1.20	0.00	1.19	4.12	8.66	12.87	14.39