

DIGITALE ATLAS

van de gerangschikte en onbevaarbare waterlopen
en grachten van algemeen belang

Provincie Antwerpen
Departement Leefmilieu - Dienst Integraal Waterbeleid
Koningin Elisabethlei 22
2018 Antwerpen

T 03 240 64 61

diw@provincieantwerpen.be
www.provincieantwerpen.be

Birrebeek


A.6.03
3106

Dwarsprofiel_129

OPGEMETEN IN: 1998

DWARSPROFIEL 129

Hsch 1/100
Lsch 1/100
Vvlak 0m T.A.W.

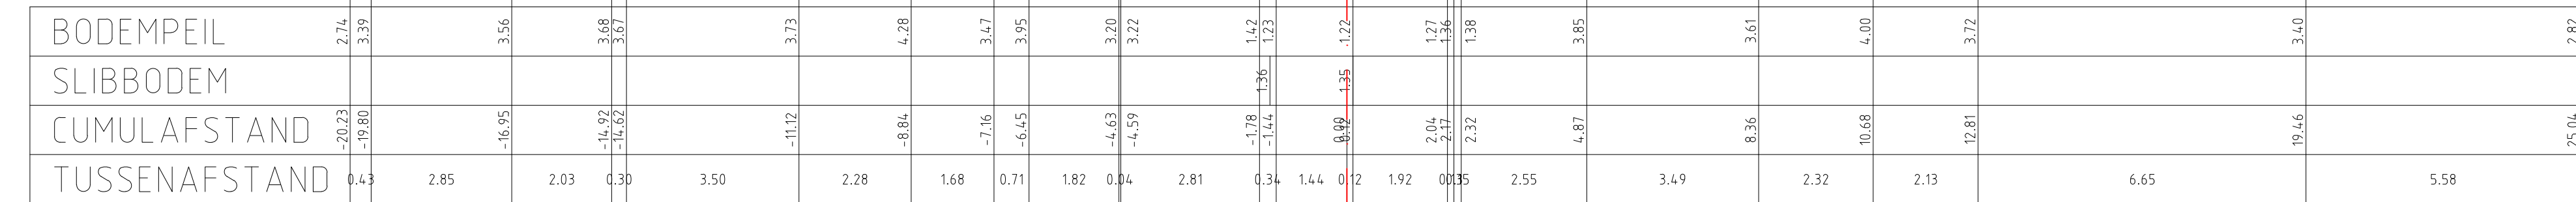

kunstwerk 8

doorsnede

aanzicht