



DIGITALE ATLAS

van de gerangschikte en onbevaarbare waterlopen
en grachten van algemeen belang

Provincie Antwerpen
Departement Leefmilieu - Dienst Integraal Waterbeleid
Koningin Elisabethlei 22
2018 Antwerpen

T 03 240 64 61

diw@provincieantwerpen.be
www.provincieantwerpen.be

St. Jacobsloop


A.3.01
3141

DWARSPROFIEL 10

OPGEMETEN IN: 2005

DWARSPROFIEL 10

Km 151.69m
Hsch 1/100
Lsch 1/100
Vvlak 0.00 T.A.W.

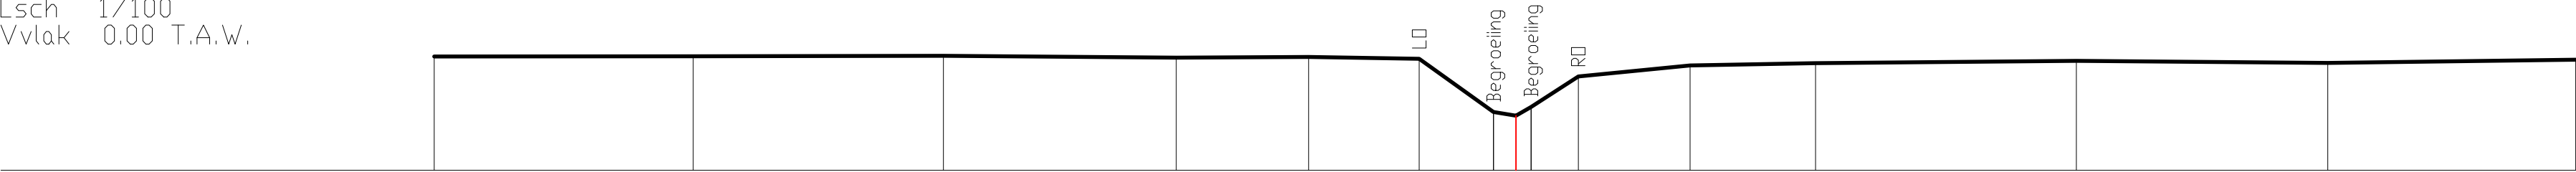

BEST. HOOGTE	2.10	2.10	2.11	2.08	2.09	2.06	1.07	1.01	1.17	1.73	1.93	1.97	2.02	1.98	2.04
KUMULAFSTAND	-19.96	-15.18	-10.56	-6.27	-3.83	-1.79	-0.41	0.00	0.28	1.15	3.21	5.53	10.35	14.98	19.56
TUSSENAFSTAND	4.78	4.62	4.29	2.44	2.04	1.37	0.41	0.28	0.87	2.06	2.32	4.81	4.64	4.58	