

DIGITALE ATLAS

van de gerangschikte en onbevaarbare waterlopen
en grachten van algemeen belang

Provincie Antwerpen
Departement Leefmilieu - Dienst Integraal Waterbeleid
Koningin Elisabethlei 22
2018 Antwerpen

T 03 240 64 61

diw@provincieantwerpen.be
www.provincieantwerpen.be

St. Jacobsloop


A.3.01
3141

DWARSPROFIEL 11

OPGEMETEN IN: 2005

DWARSPROFIEL 11

Km 195.13m
Hsch 1/100
Lsch 1/100
Vvlak -1.00T.A.W.

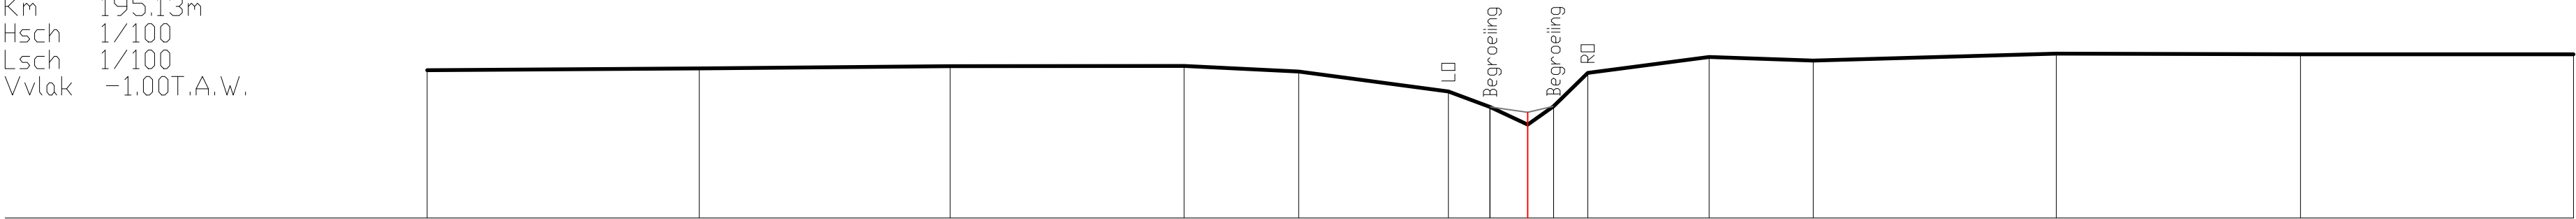

BEST. HOOGTE	1.80	1.83	1.87	1.88	1.77	1.39	1.10	0.77	1.11	1.74	2.05	1.98	2.11	2.09	2.09
SLIB							1.10	1.00	1.11						
KUMULAFSTAND	-20.85	-15.70	-10.94	-6.51	-4.34	-1.50	-0.71	0.00	0.49	1.14	3.44	5.41	10.01	14.64	19.82
TUSSENAFSTAND		5.15	4.76	4.43	2.17	2.84	0.79	0.71	0.49	0.65	2.30	1.97	4.60	4.63	5.18