



Provincie
Antwerpen

DIGITALE ATLAS

van de gerangschikte en onbevaarbare waterlopen
en grachten van algemeen belang

Provincie Antwerpen
Departement Leefmilieu - Dienst Integraal Waterbeleid
Koningin Elisabethlei 22
2018 Antwerpen

T 03 240 64 61

diw@provincieantwerpen.be
www.provincieantwerpen.be

St. Jacobsloop


A.3.01
3141

DWARSPROFIEL 12

OPGEMETEN IN: 2005

DWARSPROFIEL 12

Km 241.16m
Hsch 1/100
Lsch 1/100
Vvlak -1.00T.A.W.

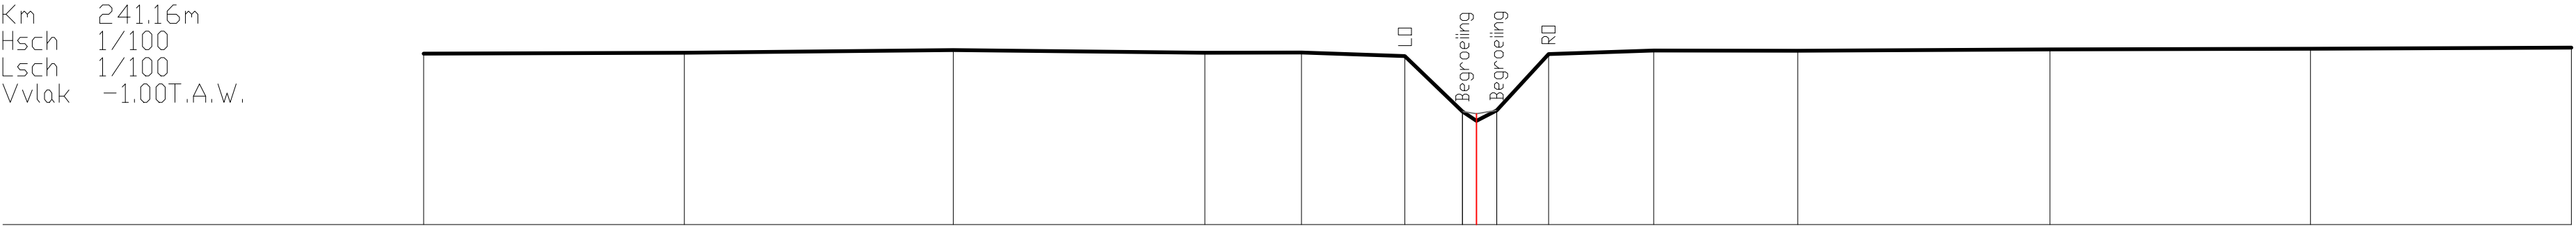

BEST. HOOGTE	2.25	2.27	2.32	2.27	2.27	2.20	1.15	0.97	1.17	2.24	2.31	2.30	2.33	2.34	2.37
SLIB							1.15	1.11	1.17						
KUMULAFSTAND	-20.02	-15.06	-9.95	-5.16	-3.33	-1.36	-0.27	0.00	0.39	1.37	3.37	6.11	10.91	15.86	20.82
TUSSENAFSTAND		4.96	5.12	4.78	1.84	1.97	1.09	0.27	0.39	0.99	2.00	2.74	4.80	4.95	4.96