

DIGITALE ATLAS

van de gerangschikte en onbevaarbare waterlopen
en grachten van algemeen belang

Provincie Antwerpen
Departement Leefmilieu - Dienst Integraal Waterbeleid
Koningin Elisabethlei 22
2018 Antwerpen

T 03 240 64 61

diw@provincieantwerpen.be
www.provincieantwerpen.be

St. Jacobsloop


A.3.01
3141

DWARSPROFIEL 15

OPGEMETEN IN: 2005

DWARSPROFIEL 15

Km 339.72m
Hsch 1/100
Lsch 1/100
Vvlak 0.00 T.A.W.

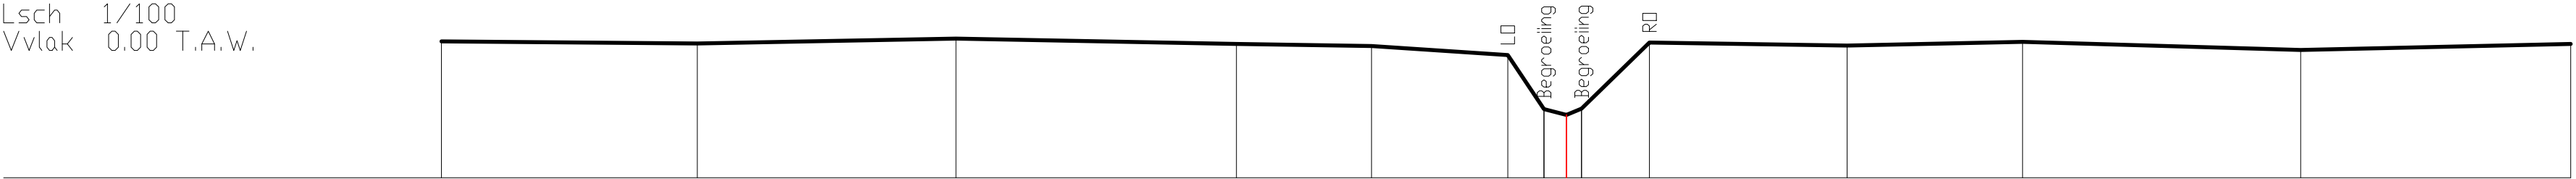

BEST. HOOGTE	2.49	2.45	2.54	2.44	2.40	2.24	1.25	1.15	1.26	2.47	2.41	2.48	2.33	2.44
KUMULAFSTAND	-20.55	-15.87	-11.15	-6.03	-3.56	-1.07	-0.41	0.00	0.28	1.52	5.13	8.33	13.41	18.34
TUSSENAFSTAND	4.67	4.73	5.12	2.47	2.49	0.66	0.41	0.28	1.24	3.61	3.21	5.08	4.93	