

DIGITALE ATLAS

van de gerangschikte en onbevaarbare waterlopen
en grachten van algemeen belang

Provincie Antwerpen
Departement Leefmilieu - Dienst Integraal Waterbeleid
Koningin Elisabethlei 22
2018 Antwerpen

T 03 240 64 61

diw@provincieantwerpen.be
www.provincieantwerpen.be

St. Jacobsloop


A.3.01
3141

DWARSPROFIEL 16

OPGEMETEN IN: 2005

DWARSPROFIEL 16

Km 367,21m
Hsch 1/100
Lsch 1/100
Vvlak 0,00 T.A.W.

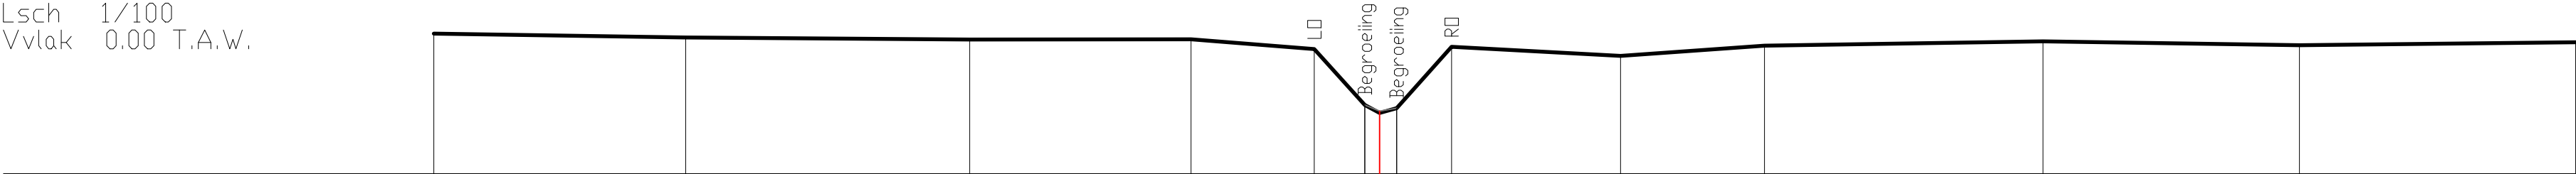

BEST. HOOGTE	2.61	2.54	2.50	2.50	2.32	1.28 1.16 1.13	1.22	2.36	2.19	2.38	2.46	2.39	2.45
SLIB						1.28 1.16 1.13	1.22						
KUMULAFSTAND	-17.58	-12.90	-7.62	-3.50	-1.21	-0.27 0.00 0.32	1.34	4.48	7.16	12.33	17.10	22.24	
TUSSENAFSTAND		4.68	5.28	4.11	2.29	0.94 0.32	1.02	3.14	2.68	5.17	4.77	5.14	