



DIGITALE ATLAS

van de gerangschikte en onbevaarbare waterlopen
en grachten van algemeen belang

Provincie Antwerpen
Departement Leefmilieu - Dienst Integraal Waterbeleid
Koningin Elisabethlei 22
2018 Antwerpen

T 03 240 64 61

diw@provincieantwerpen.be
www.provincieantwerpen.be

St. Jacobsloop


A.3.01
3141

DWARSPROFIEL 17

OPGEMETEN IN: 2005

DWARSPROFIEL 17

Km	412.39m
Hsch	1/100
Lsch	1/100
Vvlak	0.00 T.A.W.

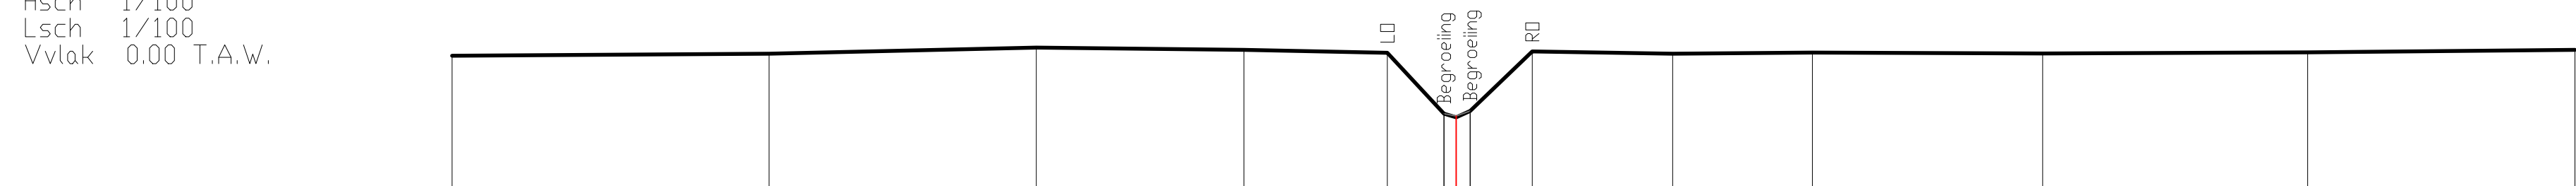

BEST. HOOGTE	247	251	263	258	253	139	132	144	255	251	253	251	253	258
SLIB						139	135	144						
KUMULAFSTAND	-1883	-1289	-788	-398	-129	-0.23	0.00	0.26	1.43	4.06	6.68	11.00	15.97	20.98
TUSSENAFSTAND		5.94	5.01	3.89	2.69	1.06	0.25	1.17	2.63	2.62	4.32	4.97	5.01	