



Provincie
Antwerpen

DIGITALE ATLAS

van de gerangschikte en onbevaarbare waterlopen
en grachten van algemeen belang

Provincie Antwerpen
Departement Leefmilieu - Dienst Integraal Waterbeleid
Koningin Elisabethlei 22
2018 Antwerpen

T 03 240 64 61

diw@provincieantwerpen.be
www.provincieantwerpen.be

St. Jacobsloop


A.3.01
3141

DWARSPROFIEL 18

OPGEMETEN IN: 2005

DWARSPROFIEL 18

Km 456.87m
Hsch 1/100
Lsch 1/100
Vvlak 0.00 T.A.W.

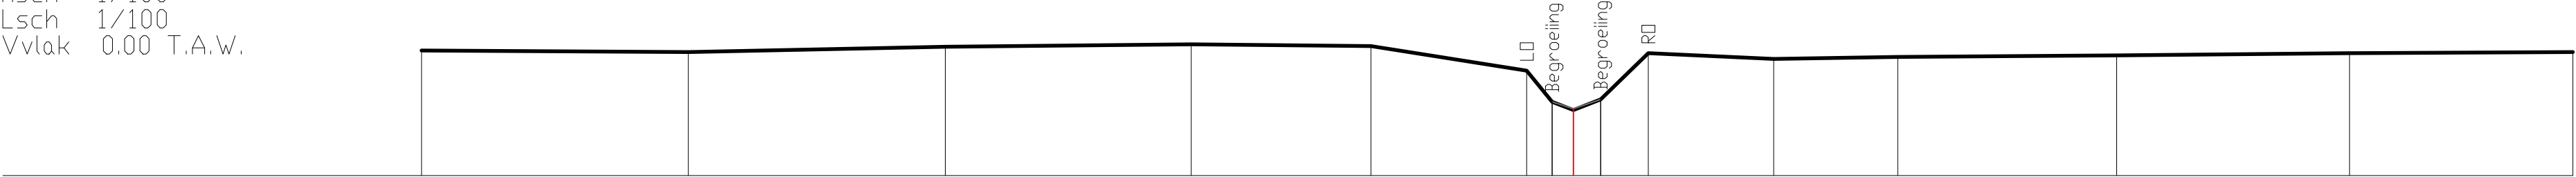

BEST. HOOGTE	2.39	2.36	2.46	2.51	2.48	2.01	1.41	1.25	1.46	2.34	2.23	2.27	2.30	2.34	2.36
SLIB							1.41	1.28	1.46						
KUMULAFSTAND	-22.01	-16.91	-12.00	-7.30	-3.87	-0.89	-0.41	0.00	0.52	1.43	3.83	6.20	10.38	14.83	19.10
TUSSENAFSTAND		5.10	4.91	4.70	3.44	2.98	0.48	0.41	0.52	0.91	2.39	2.37	4.18	4.45	4.27