



Provincie
Antwerpen

DIGITALE ATLAS

van de gerangschikte en onbevaarbare waterlopen
en grachten van algemeen belang

Provincie Antwerpen
Departement Leefmilieu - Dienst Integraal Waterbeleid
Koningin Elisabethlei 22
2018 Antwerpen

T 03 240 64 61

diw@provincieantwerpen.be
www.provincieantwerpen.be

St. Jacobsloop


A.3.01
3141

DWARSPROFIEL 19

OPGEMETEN IN: 2005

DWARSPROFIEL 19

Km 507.22m
Hsch 1/100
Lsch 1/100
Vvlak 0.00 T.A.W.

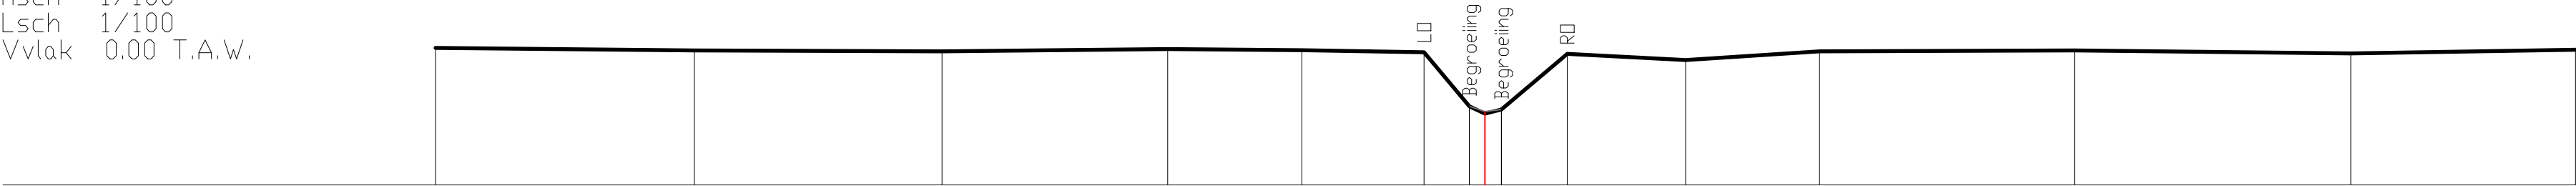

BEST. HOOGTE	2.53	2.48	2.47	2.51	2.49	2.45	1.45 1.35 1.31 1.39	2.42	2.31	2.46	2.48	2.43	2.49
SLIB							1.45 1.35 1.31 1.39						
KUMULAFSTAND	-19.41	-14.62	-10.04	-5.87	-3.39	-1.12	-0.29 0.00 0.31	1.52	3.71	6.19	10.91	16.02	20.17
TUSSENAFSTAND		4.79	4.58	4.17	2.48	2.26	0.84 0.31	1.22	2.19	2.48	4.72	5.11	4.16