

DIGITALE ATLAS

van de gerangschikte en onbevaarbare waterlopen
en grachten van algemeen belang

Provincie Antwerpen
Departement Leefmilieu - Dienst Integraal Waterbeleid
Koningin Elisabethlei 22
2018 Antwerpen

T 03 240 64 61

diw@provincieantwerpen.be
www.provincieantwerpen.be

St. Jacobsloop


A.3.01
3141

DWARSPROFIEL 20

OPGEMETEN IN: 2005

DWARSPROFIEL 20

Km 553.33m
Hsch 1/100
Lsch 1/100
Vvlak 0.00 T.A.W.

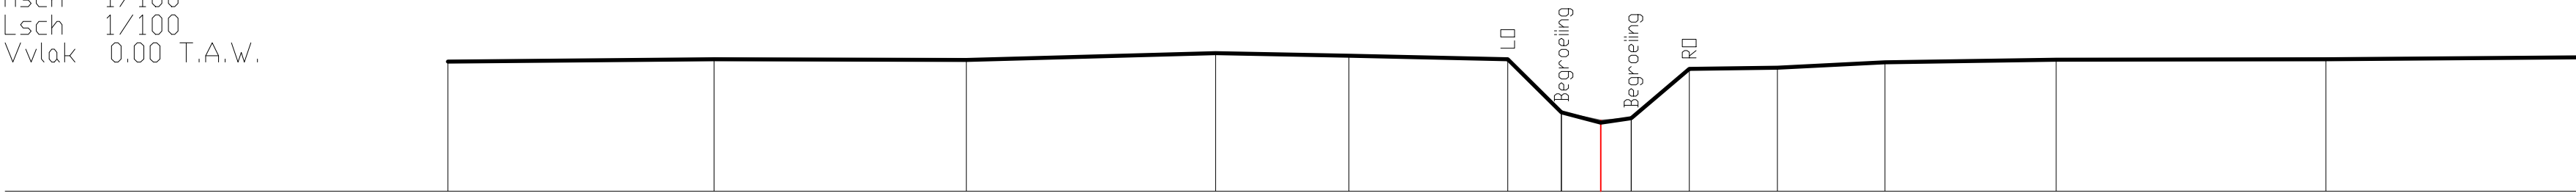

BEST. HOOGTE	2.33	2.38	2.36	2.49	2.44	2.38	1.42	1.24	1.31	2.20	2.23	2.32	2.37	2.38	2.41
SLIB							1.42	1.28	1.31						
KUMULAFSTAND	-20.83	-16.02	-11.47	-6.96	-4.55	-1.68	-0.71	0.00	0.55	1.60	3.19	5.14	8.23	13.10	17.64
TUSSENAFSTAND		4.81	4.56	4.51	2.41	2.87	0.97	0.71	0.55	1.05	1.59	1.94	3.09	4.87	4.53