



DIGITALE ATLAS

van de gerangschikte en onbevaarbare waterlopen
en grachten van algemeen belang

Provincie Antwerpen
Departement Leefmilieu - Dienst Integraal Waterbeleid
Koningin Elisabethlei 22
2018 Antwerpen

T 03 240 64 61

diw@provincieantwerpen.be
www.provincieantwerpen.be

St. Jacobsloop


A.3.01
3141

DWARSPROFIEL 21

OPGEMETEN IN: 2005

DWARSPROFIEL 21

Km 598.74m
Hsch 1/100
Lsch 1/100
Vvlak 0.00 T.A.W.

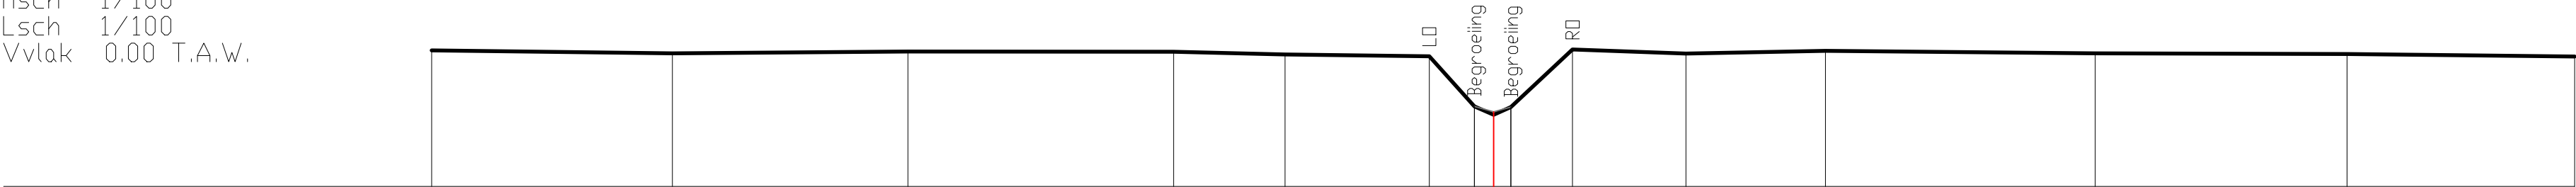

BEST. HOOGTE	2.54	2.48	2.52	2.51	2.46	2.43	1.50	1.34	1.48	2.56	2.48	2.53	2.49	2.47	2.42
SLIB							1.50	1.39	1.48						
KUMULAFSTAND	-19.85	-15.35	-10.95	-5.98	-3.90	-1.20	-0.36	0.00	0.32	1.47	3.59	6.20	11.24	15.95	20.20
TUSSENAFSTAND		4.50	4.40	4.97	2.08	2.70	0.84	0.36	0.32	1.15	2.12	2.61	5.04	4.70	4.26