



DIGITALE ATLAS

van de gerangschikte en onbevaarbare waterlopen
en grachten van algemeen belang

Provincie Antwerpen
Departement Leefmilieu - Dienst Integraal Waterbeleid
Koningin Elisabethlei 22
2018 Antwerpen

T 03 240 64 61

diw@provincieantwerpen.be
www.provincieantwerpen.be

St. Jacobsloop


A.3.01
3141

DWARSPROFIEL 22

OPGEMETEN IN: 2005

DWARSPROFIEL 22

Km 643.35m
Hsch 1/100
Lsch 1/100
Vvlak 0.00 T.A.W.

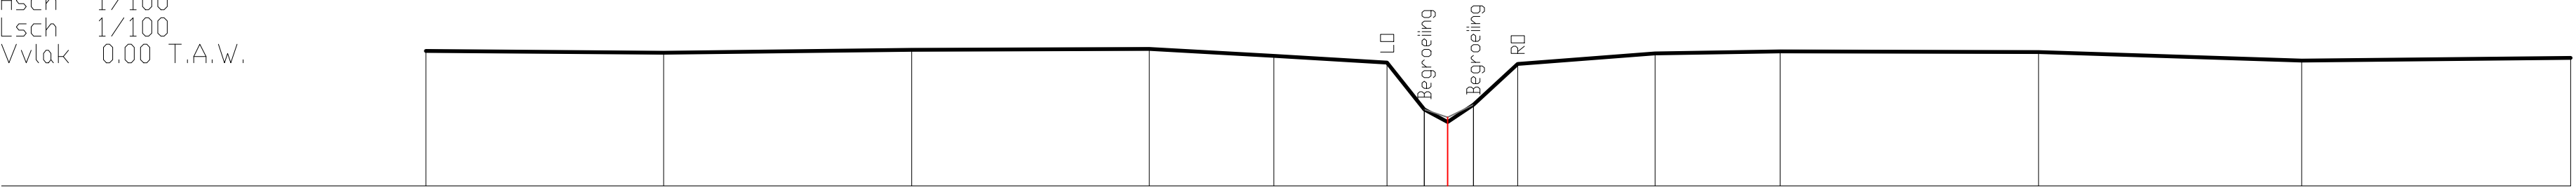

BEST. HOOGTE	2.55	2.51	2.57	2.59	2.45	2.33	1.44	1.21	1.53	2.30	2.50	2.54	2.53	2.37	2.42
SLIB							1.44	1.30	1.53						
KUMULAFSTAND	-19.27	-14.78	-10.10	-5.63	-3.28	-1.14	-0.44	0.00	0.49	1.32	3.91	6.27	11.14	16.10	21.17
TUSSENAFSTAND		4.49	4.68	4.48	2.35	2.14	0.70	0.44	0.49	0.84	2.59	2.36	4.87	4.96	5.07