



Provincie
Antwerpen

DIGITALE ATLAS

van de gerangschikte en onbevaarbare waterlopen
en grachten van algemeen belang

Provincie Antwerpen
Departement Leefmilieu - Dienst Integraal Waterbeleid
Koningin Elisabethlei 22
2018 Antwerpen

T 03 240 64 61

diw@provincieantwerpen.be
www.provincieantwerpen.be

St. Jacobsloop


A.3.01
3141

DWARSPROFIEL 23

OPGEMETEN IN: 2005

DWARSPROFIEL 23

Km 690.28m
Hsch 1/100
Lsch 1/100
Vvlak 0.00 T.A.W.

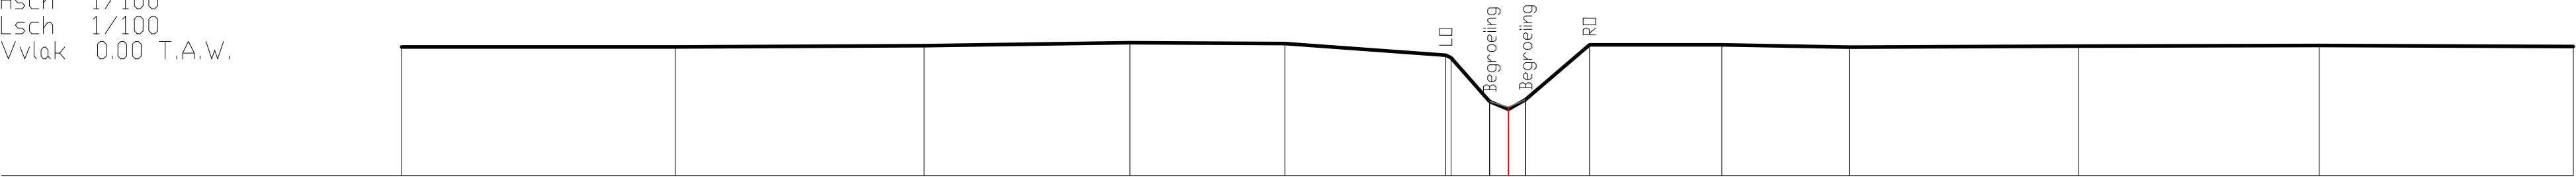

BEST. HOOGTE	2.56	2.56	2.59	2.65	2.63	2.40	2.35	1.47	1.32	1.52	2.61	2.61	2.56	2.58	2.59	2.57
SLIB								1.47	1.36	1.52						
KUMULAFSTAND	-22.13	-16.65	-11.68	-7.57	-4.47	-1.25	-1.15	-0.37	0.00	0.35	1.62	4.27	6.82	11.40	16.22	21.30
TUSSENAFSTAND		5.48	4.97	4.11	3.10	3.21	0.11	0.77	0.37	0.35	1.28	2.65	2.55	4.58	4.81	5.08