



DIGITALE ATLAS

van de gerangschikte en onbevaarbare waterlopen
en grachten van algemeen belang

Provincie Antwerpen
Departement Leefmilieu - Dienst Integraal Waterbeleid
Koningin Elisabethlei 22
2018 Antwerpen

T 03 240 64 61

diw@provincieantwerpen.be
www.provincieantwerpen.be

St. Jacobsloop


A.3.01
3141

DWARSPROFIEL 24

OPGEMETEN IN: 2005

DWARSPROFIEL 24

Km	736.32m
Hsch	1/100
Lsch	1/100
Vvlak	0.00 T.A.W.

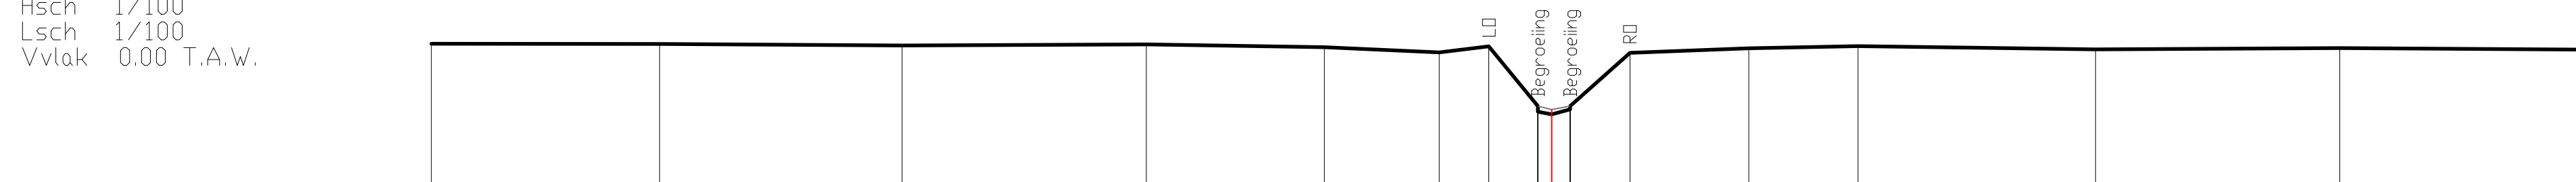

BEST. HOOGTE	2,75	2,75	2,72	2,74	2,68	2,58	2,70	1,53 1,38 1,37	1,47 1,53	2,57	2,66	2,70	2,64	2,66	2,63
SLIB								1,53 1,36 1,37	1,53						
KUMULAFSTAND	-21,92	-17,46	-12,71	-7,93	-4,45	-2,20	-1,23	-0,27 0,00 0,36	0,36	1,53	3,86	6,00	10,64	15,42	20,13
TUSSENAFSTAND		4,47	4,75	4,78	3,48	2,25	0,97	0,96 0,27 0,36	1,17	2,33	2,14	4,65	4,78	4,71	