

DIGITALE ATLAS

van de gerangschikte en onbevaarbare waterlopen
en grachten van algemeen belang

Provincie Antwerpen
Departement Leefmilieu - Dienst Integraal Waterbeleid
Koningin Elisabethlei 22
2018 Antwerpen

T 03 240 64 61

diw@provincieantwerpen.be
www.provincieantwerpen.be

St. Jacobsloop


A.3.01
3141

DWARSPROFIEL 25

OPGEMETEN IN: 2005

DWARSPROFIEL 25

Km 781.88m
Hsch 1/100
Lsch 1/100
Vvlak 0.00 T.A.W.

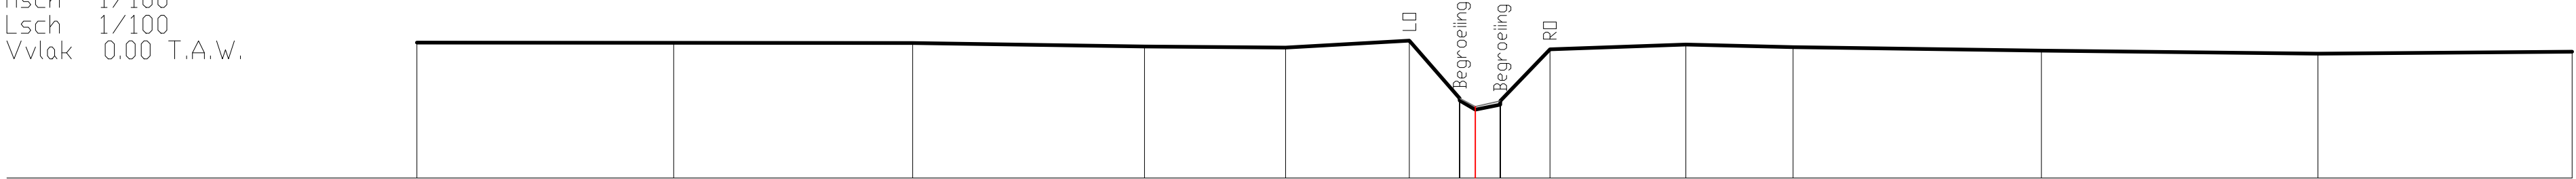

BEST. HOOGTE	2.64	2.64	2.63	2.56	2.54	2.68	1.55	1.37	1.33	1.43	1.50	2.51	2.60	2.55	2.49	2.43	2.47
SLIB							1.55	1.37	1.33	1.43	1.50						
KUMULAFSTAND	-20.64	-15.64	-10.97	-6.45	-3.70	-1.29	-0.30	0.00	0.49	1.46	4.11	6.20	11.04	16.44	21.39		
TUSSENAFSTAND		5.01	4.66	4.52	2.75	2.42	0.98	0.30	0.49	0.97	2.65	2.09	4.84	5.40	4.95		