

DIGITALE ATLAS

van de gerangschikte en onbevaarbare waterlopen
en grachten van algemeen belang

Provincie Antwerpen
Departement Leefmilieu - Dienst Integraal Waterbeleid
Koningin Elisabethlei 22
2018 Antwerpen

T 03 240 64 61

diw@provincieantwerpen.be
www.provincieantwerpen.be

St. Jacobsloop

A.3.01
3141


DWARSPROFIEL 6

OPGEMETEN IN: 2005

KUNSTWERK 020

DWARSPROFIEL 6

Km 11,52m
Hsch 1/100
Lsch 1/100
Vvlak -1.00T.A.W.

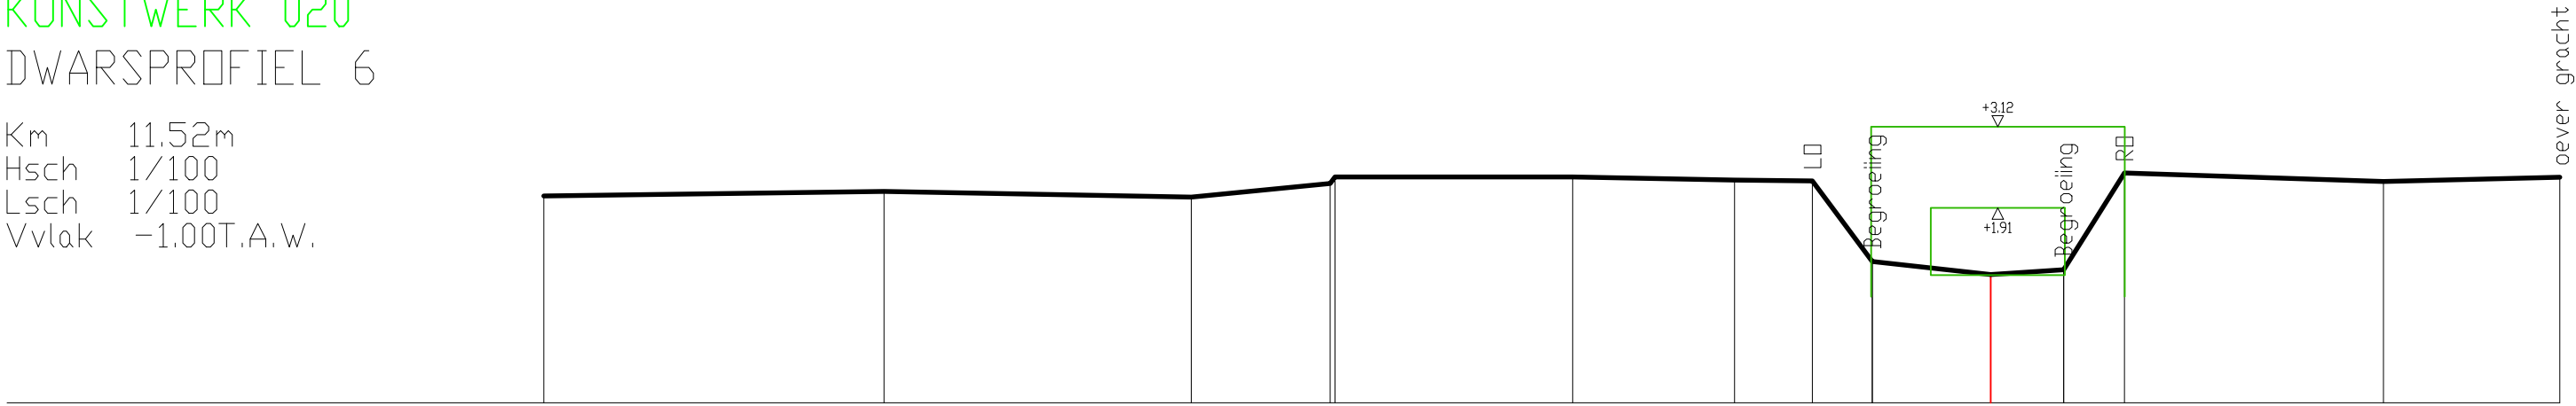

BEST. HOOGTE	2.09	2.15	2.07	2.27	2.37	2.37	2.32	2.31	1.11	0.91	0.98	2.43	2.30	2.36
KUMULAFSTAND	-21.57	-16.49	-11.91	-9.84	-9.77	-6.23	-3.82	-2.66	-1.76	0.00	1.09	2.00	5.86	8.49
TUSSENAFSTAND	5.07	4.58	2.07	0.07	3.54	2.41	1.16	0.89	1.76	1.09	0.91	3.86	2.63	