



Provincie
Antwerpen

DIGITALE ATLAS

van de gerangschikte en onbevaarbare waterlopen
en grachten van algemeen belang

Provincie Antwerpen
Departement Leefmilieu - Dienst Integraal Waterbeleid
Koningin Elisabethlei 22
2018 Antwerpen

T 03 240 64 61

diw@provincieantwerpen.be
www.provincieantwerpen.be

St. Jacobsloop

A.3.01
3141


DWARSPROFIEL 7

OPGEMETEN IN: 2005

KUNSTWERK 020

DWARSPROFIEL 7

Km 17.79m
Hsch 1/100
Lsch 1/100
Vvlak -1.00T.A.W.

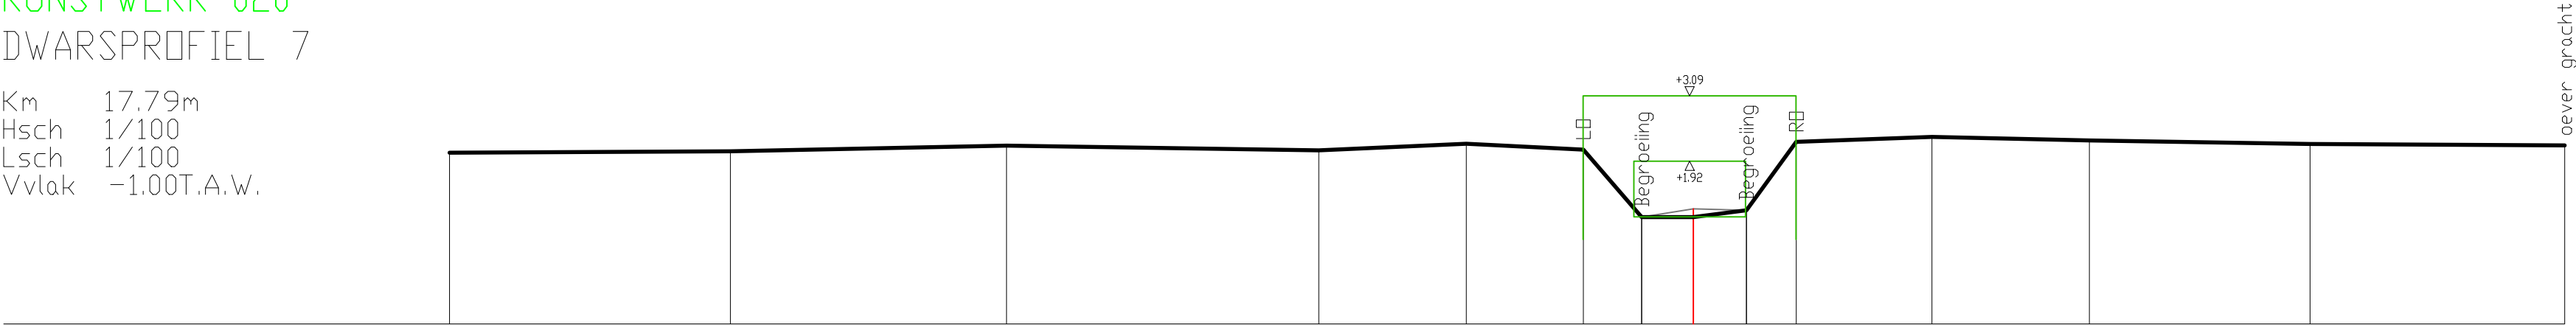

BEST. HOOGTE	2.07	2.10	2.20	2.11	2.23	2.13	0.92	0.92	1.04	2.27	2.36	2.29	2.23	2.20
SLIB							0.92	1.07	1.04					
KUMULAFSTAND	-22.31	-17.27	-12.32	-6.72	-4.07	-1.97	-0.93	0.00	0.95	1.85	4.28	7.10	11.06	15.63
TUSSENAFSTAND		5.04	4.95	5.60	2.65	2.10	1.05	0.93	0.95	0.89	2.43	2.82	3.96	4.56