

DIGITALE ATLAS

van de gerangschikte en onbevaarbare waterlopen
en grachten van algemeen belang

Provincie Antwerpen
Departement Leefmilieu - Dienst Integraal Waterbeleid
Koningin Elisabethlei 22
2018 Antwerpen

T 03 240 64 61

diw@provincieantwerpen.be
www.provincieantwerpen.be

St. Jacobsloop


A.3.01
3141

DWARSPROFIEL 8

OPGEMETEN IN: 2005

DWARSPROFIEL 8

Km 60.59m
Hsch 1/100
Lsch 1/100
Vvlak 0.00 T.A.W.

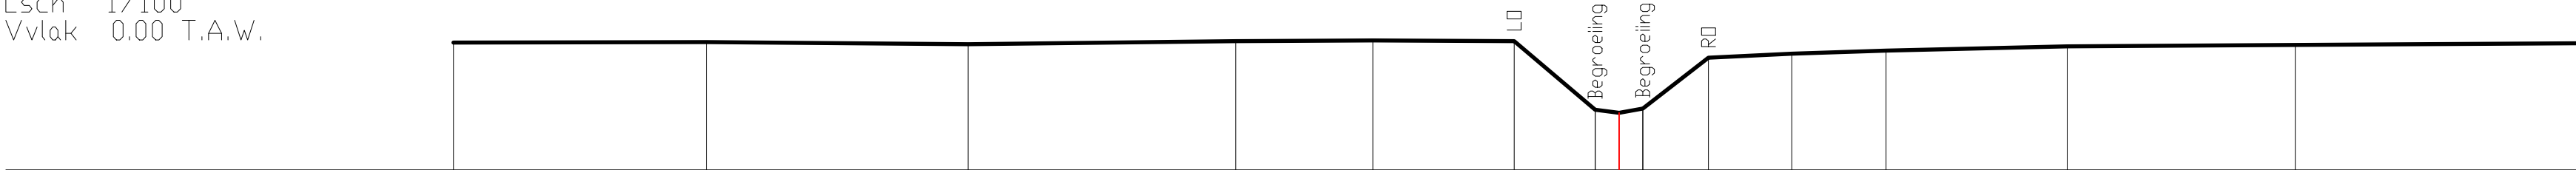

BEST. HOOGTE	2.28	2.29	2.25	2.30	2.32	2.30	1.08	1.02	1.10	2.01	2.08	2.14	2.21	2.24	2.26
KUMULAFSTAND	-20.84	-16.32	-11.64	-6.86	-4.41	-1.88	-0.43	0.00	0.42	1.60	3.08	4.77	8.01	12.08	17.11
TUSSENAFSTAND	4.52	4.68	4.78	2.45	2.53	1.45	0.43	0.42	1.17	1.49	1.69	3.24	4.08	5.02	