

DIGITALE ATLAS

van de gerangschikte en onbevaarbare waterlopen
en grachten van algemeen belang

Provincie Antwerpen
Departement Leefmilieu - Dienst Integraal Waterbeleid
Koningin Elisabethlei 22
2018 Antwerpen

T 03 240 64 61

diw@provincieantwerpen.be
www.provincieantwerpen.be

Afwateringsgracht


A.S.01.2
3251

Dwarsprofiel_201

OPGEMETEN IN: 2004

DWARSPROFIEL 201

Km 1369.19m
Hsch 1/100
Lsch 1/100
Vvlak -3.00 T.A.W.

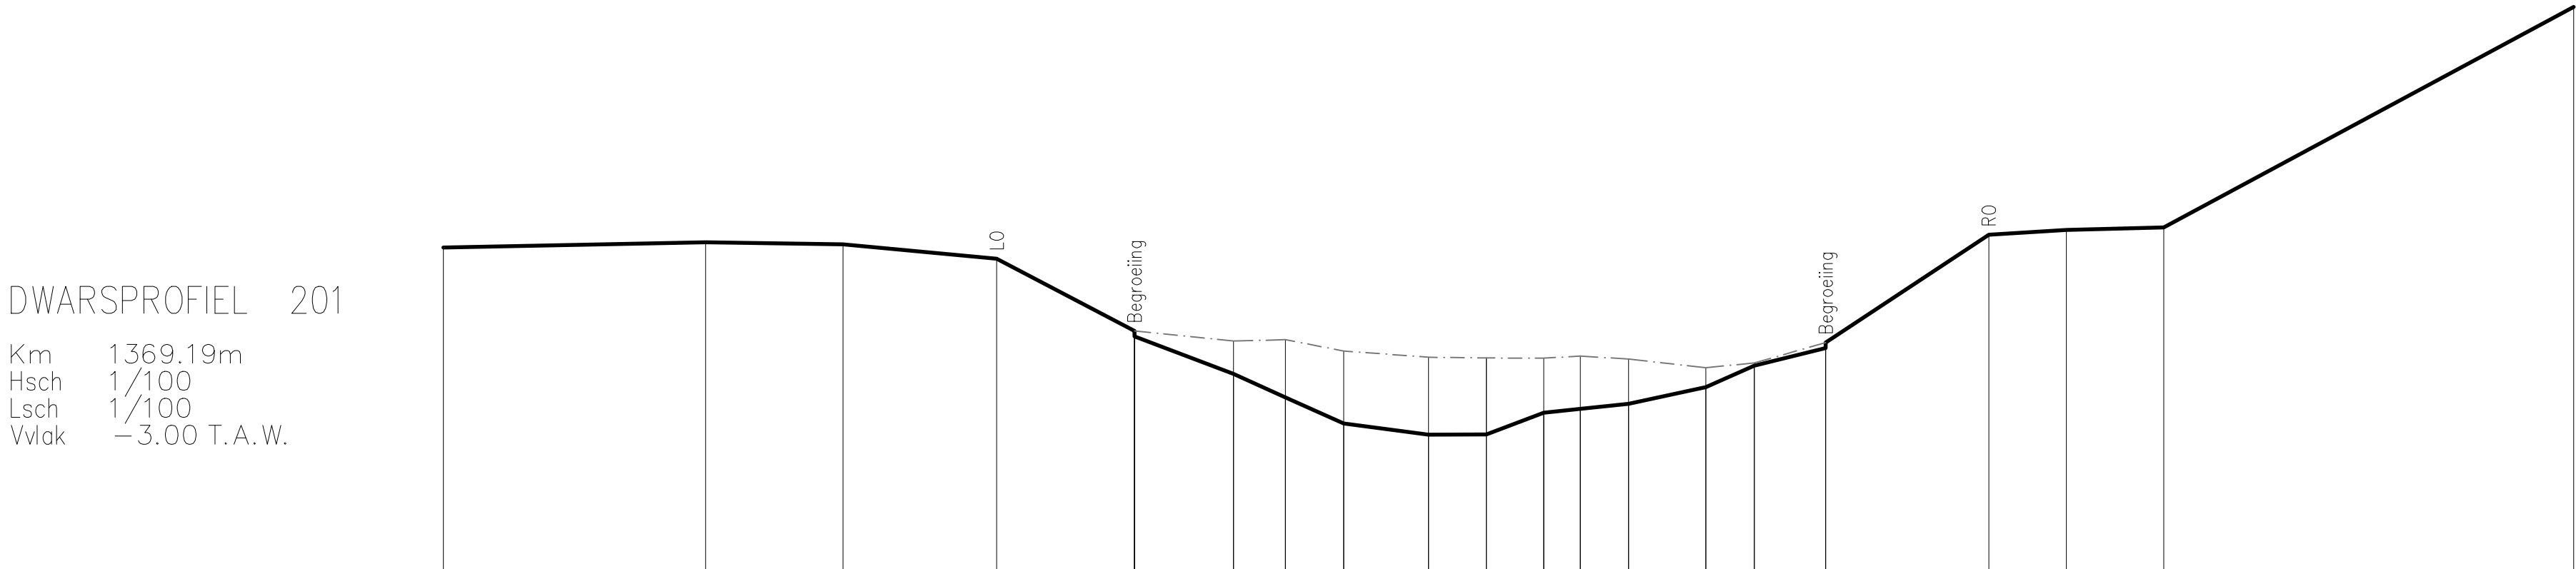

BEST. HOOGTE	2.97		3.06		3.03		2.76		1.42	1.32	0.63	0.19	-0.29		-0.50	-0.50	-0.09	-0.02	0.08		0.38	0.78	1.11	1.21		3.20	3.29		3.34	7.43
SLIB									1.42		1.24	1.26	1.05	0.94	0.92	0.92	0.96	0.90	0.74	0.83	1.21									
KUMULAFSTAND	-19.31		-14.46		-11.91		-9.07		-6.51		-4.68	-3.72	-2.64	-1.07	0.00	1.07	1.74	2.63	4.07	4.96	6.29		9.31	10.74		12.54				20.13
TUSSENAFSTAND		4.85		2.55		2.84		2.55		1.83	0.96	1.08	1.57	1.07	1.07	0.68	0.89	1.43	0.90	1.32	3.02		1.44	1.80		7.59				