



Provincie
Antwerpen

DIGITALE ATLAS

van de gerangschikte en onbevaarbare waterlopen
en grachten van algemeen belang

Provincie Antwerpen
Departement Leefmilieu - Dienst Integraal Waterbeleid
Koningin Elisabethlei 22
2018 Antwerpen

T 03 240 64 61

diw@provincieantwerpen.be
www.provincieantwerpen.be

Afwateringsgracht


A.S.01.2
3251

Dwarsprofiel_203

OPGEMETEN IN: 2004

DWARSPROFIEL 203

Km 1284.39m
Hsch 1/100
Lsch 1/100
Vvlak -3.00 T.A.W.

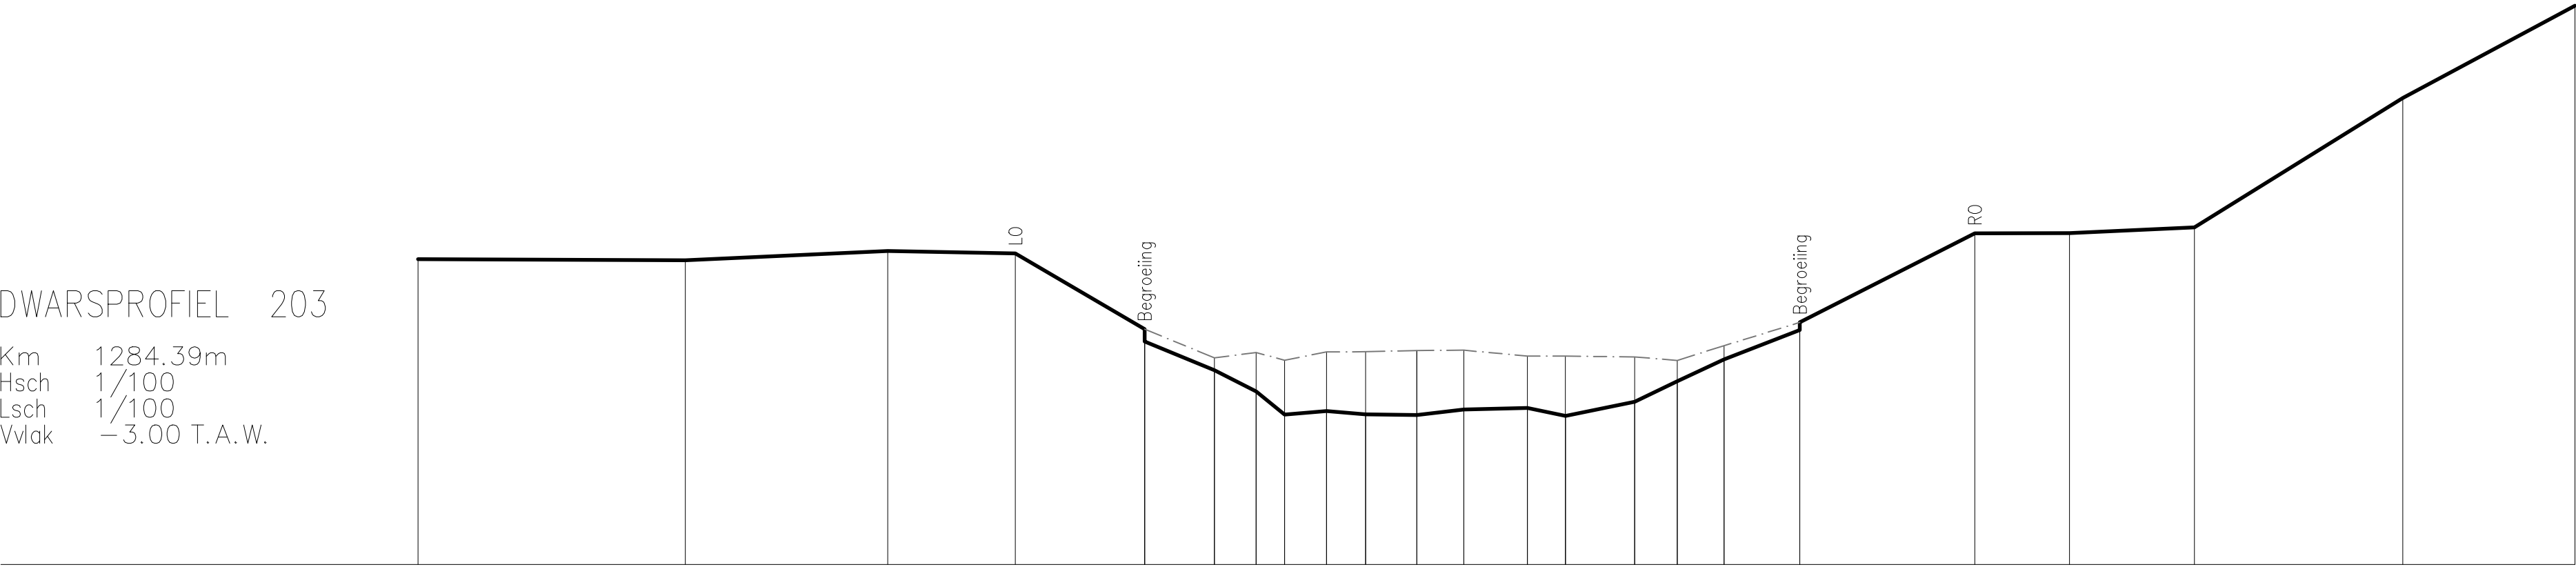

BEST. HOOGTE	2.85		2.83		3.01		2.96		1.51	1.27	0.73	0.32	-0.13	-0.06	-0.12	-0.14	-0.03	0.00	-0.15		0.12	0.51	0.93			1.49	1.64		3.35		3.35		3.46		5.94		7.71
SLIB									1.51	0.96	1.06	0.92	1.07	1.08	1.10	1.11		1.00	1.00	0.98	0.91	1.20				1.64											
KUMULAFSTAND	-19.16		-14.03		-10.15		-7.70		-5.22	-3.88	-3.08	-2.54	-1.73	-0.98	0.00	0.90	2.12	2.85	4.18	4.99	5.89	7.34			10.70	12.52		14.91		18.91		22.21					
TUSSENAFSTAND		5.13		3.88		2.45	2.48	1.34	0.80	0.54	0.81	0.75	0.98	0.90	1.22	0.73	1.33	0.81	0.90	1.45		3.36		1.82	2.39		4.00		3.30								