



Provincie  
Antwerpen

DIGITALE ATLAS

van de gerangschikte en onbevaarbare waterlopen  
en grachten van algemeen belang

Provincie Antwerpen  
Departement Leefmilieu - Dienst Integraal Waterbeleid  
Koningin Elisabethlei 22  
2018 Antwerpen

T 03 240 64 61

diw@provincieantwerpen.be  
www.provincieantwerpen.be

Afwateringsgracht


A.S.01.2  
3251

Dwarsprofiel\_204

OPGEMETEN IN: 2004

DWARSPROFIEL 204

Km 1247.87m  
Hsch 1/100  
Lsch 1/100  
Vvlak -3.00 T.A.W.

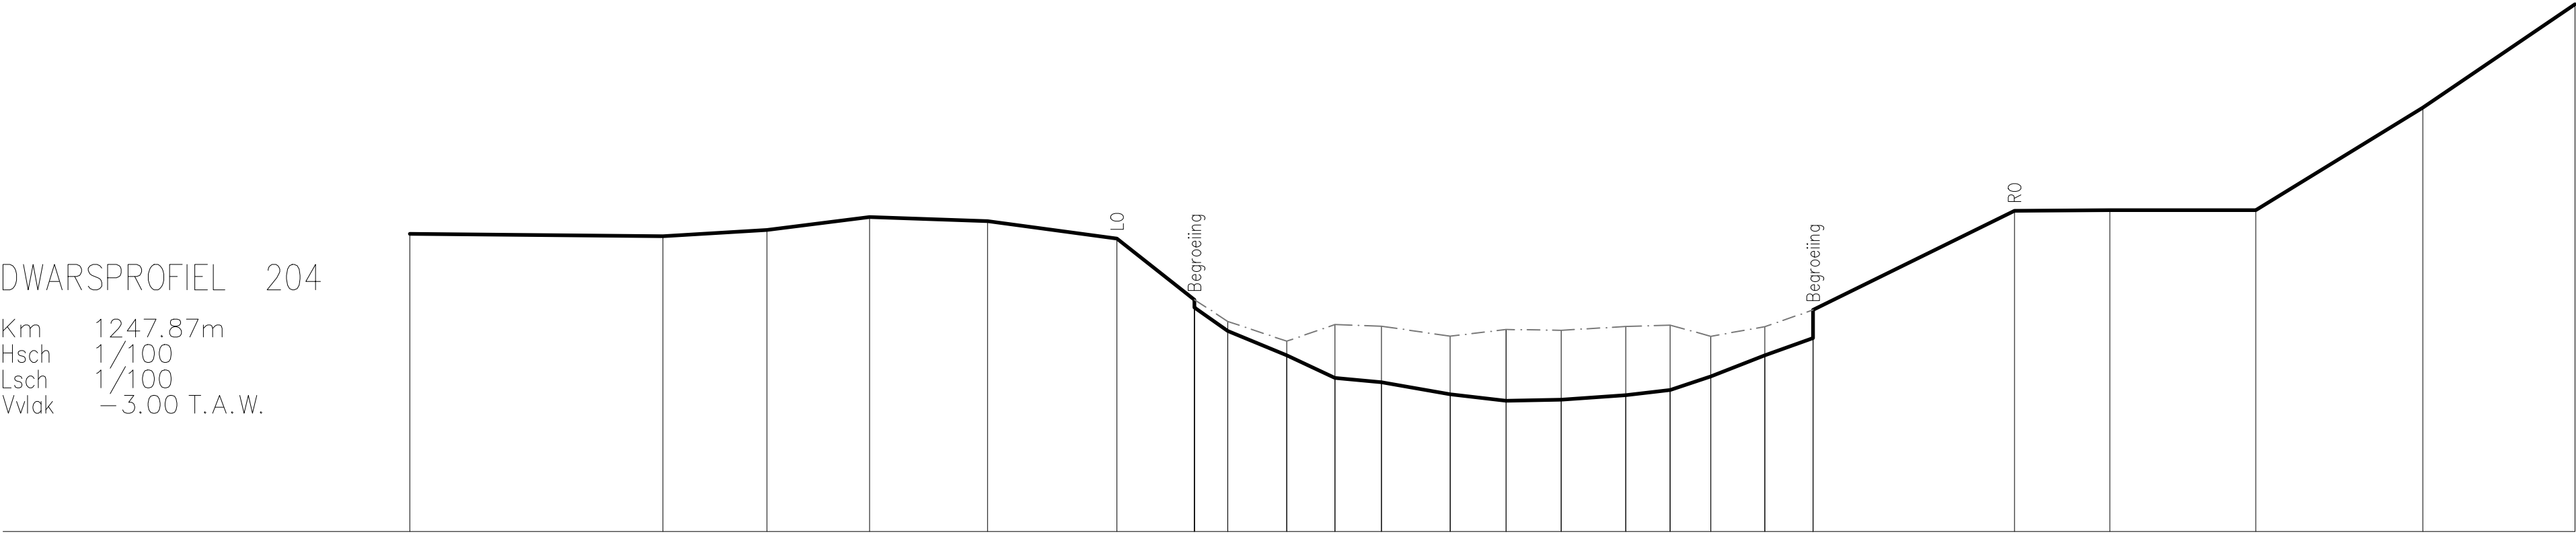

|               |        
|---------------|--------|------|--------|------|--------|------|--------|------|--------|------|-------|-------|-------|-------|-------|-------|-------|-------|-------|-------|-------|-------|------|------|-------|-------|-------|-------|-------|------|--|------|--|------|--|------|
| BEST. HOOGTE  | 2.85   |      | 2.80   |      | 2.93   |      | 3.18   |      | 3.10   |      | 2.76  | 1.56  | 1.40  | 0.94  | 0.46  | 0.02  | -0.07 | -0.30 | -0.43 | -0.41 | -0.32 | -0.22 | 0.05 | 0.46 | 0.80  | 1.36  |       | 3.30  |       | 3.32 |  | 3.32 |  | 5.33 |  | 7.36 |
| SLIB          |        |      |        |      |        |      |        |      |        |      |       | 1.56  | 1.40  | 1.13  | 0.74  | 1.07  | 1.04  | 0.84  | 0.97  | 0.96  | 1.03  | 1.06  | 0.84 | 1.03 | 1.36  |       |       |       |       |      |  |      |  |      |  |      |
| KUMULAFSTAND  | -21.56 |      | -16.58 |      | -14.54 |      | -12.52 |      | -10.20 |      | -7.65 | -6.13 | -5.47 | -4.31 | -3.37 | -2.45 | -1.10 | 0.00  | 1.08  | 2.35  | 3.23  | 4.03  | 5.09 | 6.04 | 10.00 | 11.87 | 14.74 | 18.03 | 21.02 |      |  |      |  |      |  |      |
| TUSSENAFSTAND |        | 4.98 |        | 2.05 |        | 2.02 |        | 2.32 |        | 2.55 |       | 1.52  | 0.66  | 1.16  | 0.95  | 0.92  | 1.35  | 1.10  | 1.08  | 1.27  | 0.87  | 0.80  | 1.06 | 0.95 | 3.96  | 1.87  | 2.87  | 3.29  | 2.99  |      |  |      |  |      |  |      |