



Provincie
Antwerpen

DIGITALE ATLAS

van de gerangschikte en onbevaarbare waterlopen
en grachten van algemeen belang

Provincie Antwerpen
Departement Leefmilieu - Dienst Integraal Waterbeleid
Koningin Elisabethlei 22
2018 Antwerpen

T 03 240 64 61

diw@provincieantwerpen.be
www.provincieantwerpen.be

Afwateringsgracht


A.S.01.2
3251

Dwarsprofiel_205

OPGEMETEN IN: 2004

DWARSPROFIEL 205

Km 1157.62m
Hsch 1/100
Lsch 1/100
Vvlak -3.00 T.A.W.

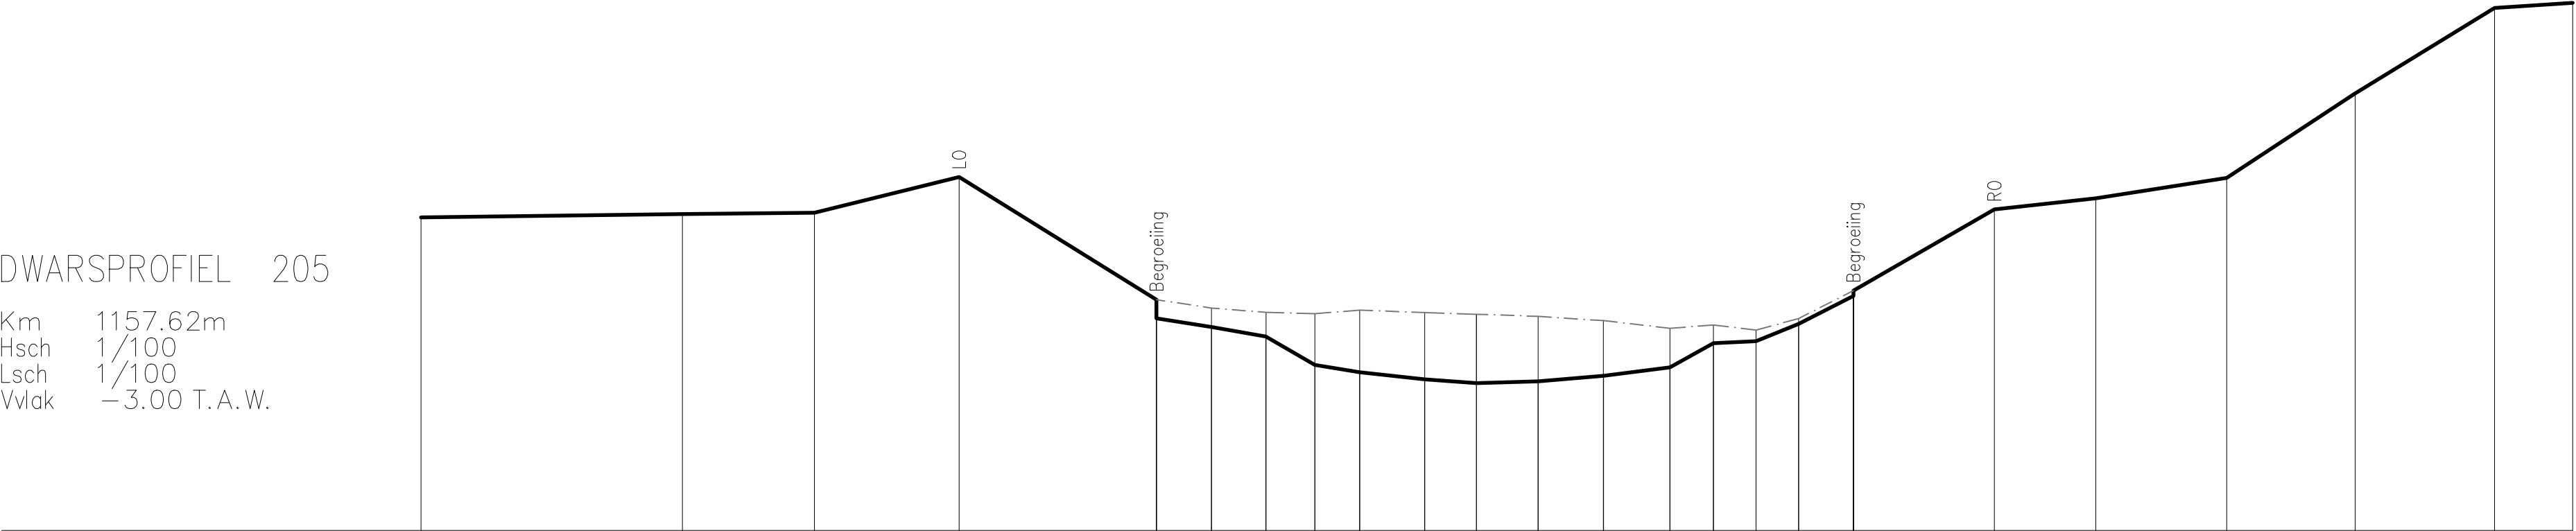

BEST. HOOGTE	2.97		3.04		3.06		3.74			1.40	1.05	0.88	0.70	0.16	0.02	-0.12	-0.19	-0.15	-0.05	0.11	0.57	0.61	0.94	1.47	1.58		3.12		3.34		3.73		5.34		6.97	7.07
SLIB										1.40	1.24	1.16	1.14	1.21	1.16	1.13	1.09	1.00	0.86	0.92	0.82	1.04	1.58													
KUMULAFSTAND	-20.13		-15.15		-12.63		-9.87			-6.10	-5.05	-4.02	-3.08	-2.23	-0.99	0.00	1.18	2.42	3.69	4.52	5.33	6.15	7.19		9.88		11.82		14.31		16.76		19.42	20.91		
TUSSENAFSTAND		4.99		2.52		2.76		3.77		1.05	1.04	0.93	0.86	1.24	0.99	1.18	1.25	1.27	0.83	0.81	0.81	1.04		2.69		1.94		2.50		2.45		2.66		1.49		