



Provincie
Antwerpen

DIGITALE ATLAS

van de gerangschikte en onbevaarbare waterlopen
en grachten van algemeen belang

Provincie Antwerpen
Departement Leefmilieu - Dienst Integraal Waterbeleid
Koningin Elisabethlei 22
2018 Antwerpen

T 03 240 64 61

diw@provincieantwerpen.be
www.provincieantwerpen.be

Afwateringsgracht


A.S.01.2
3251

Dwarsprofiel_206

OPGEMETEN IN: 2004

DWARSPROFIEL 206

Km 1101.16m
Hsch 1/100
Lsch 1/100
Vvlak -3.00 T.A.W.

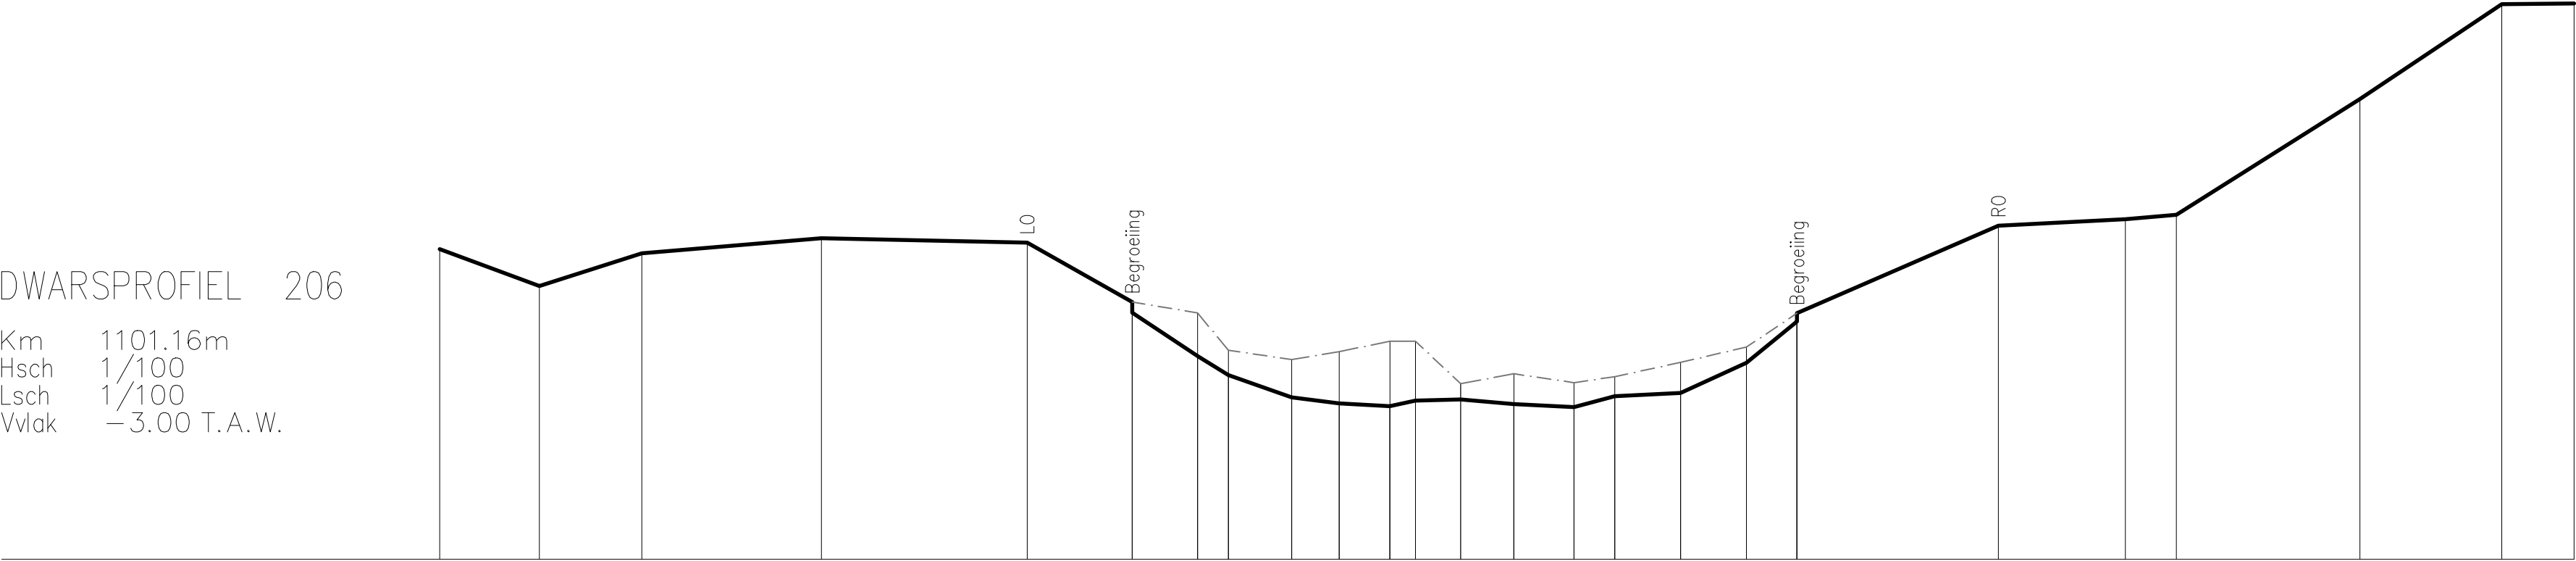

BEST. HOOGTE	2.66	1.99	2.58	2.86	2.78	1.70	1.50	0.71	0.36	-0.05	-0.16	-0.21	-0.11	-0.08	-0.17	-0.23	-0.03	0.04	0.58	1.34	1.49	3.09	3.21	3.29	5.40	7.13	7.14
SLIB						1.70	1.50	1.49	0.81	0.64	0.79	0.98	0.98	0.20	0.38	0.22	0.33	0.59	0.87	1.49							
KUMULAFSTAND	-18.65	-16.83	-14.96	-11.67	-7.92	-6.00	-4.81	-4.24	-3.08	-2.22	-1.29	-0.83	0.00	0.97	2.07	2.81	4.02	5.22	6.14	9.82	12.14	13.07	16.43	19.02	20.34		
TUSSENAFSTAND		1.82	1.87	3.28	3.76	1.92	1.19	0.56	1.16	0.87	0.93	0.47	0.83	0.97	1.10	0.74	1.20	1.21	0.92	3.68	2.32	0.93	3.35	2.59	1.32		