

DIGITALE ATLAS

van de gerangschikte en onbevaarbare waterlopen
en grachten van algemeen belang

Provincie Antwerpen
Departement Leefmilieu - Dienst Integraal Waterbeleid
Koningin Elisabethlei 22
2018 Antwerpen

T 03 240 64 61

diw@provincieantwerpen.be
www.provincieantwerpen.be

Afwateringsgracht


A.S.01.2
3251

Dwarsprofiel_207

OPGEMETEN IN: 2004

DWARSPROFIEL 207

Km 1031.18m
Hsch 1/100
Lsch 1/100
Vvlak -3.00 T.A.W.

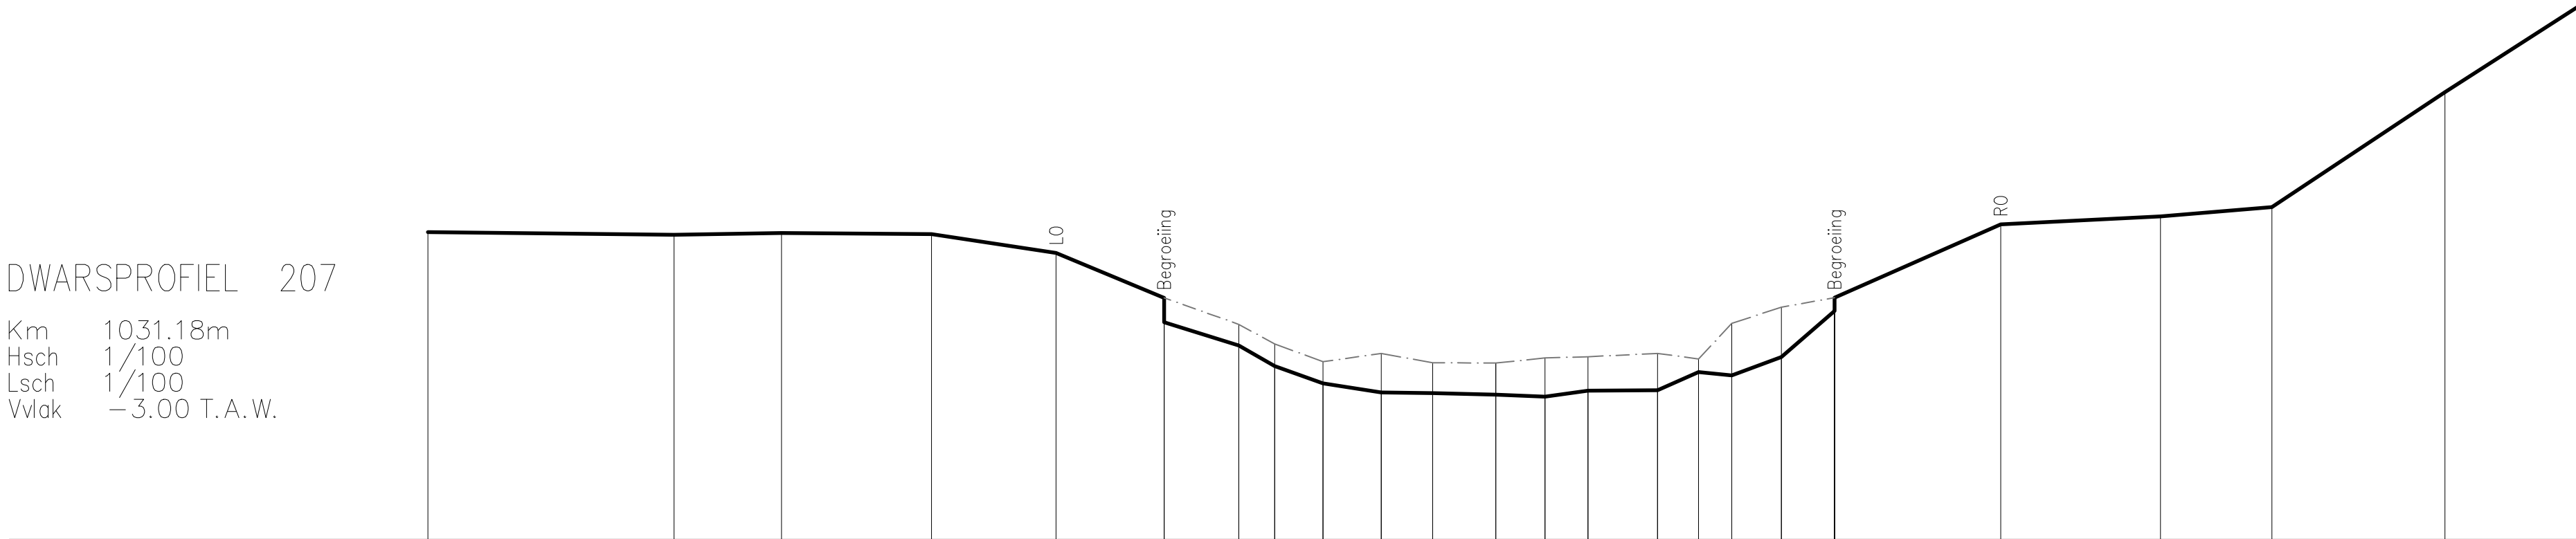

BEST. HOOGTE	2.87		2.82		2.85		2.83		2.47		1.61	1.15	0.70	0.31	-0.02	-0.20	-0.21	-0.24	-0.27	-0.16	-0.15	0.19	0.13	0.48	1.36	1.62	3.02	3.17	3.35	5.54	7.16
SLIB											1.61		1.11	0.73	0.39	0.55	0.37	0.37	0.47	0.49	0.55	0.45	1.13	1.44	1.62						
KUMULAFSTAND	-20.41		-15.70		-13.65		-10.78		-8.40		-6.34		-4.91	-4.23	-3.30	-2.19	-1.21	0.00	0.94	1.76	3.09	3.87	4.51	5.45	6.47		9.64	12.70	14.83	18.13	20.66
TUSSENAFSTAND		4.70		2.05		2.86		2.38		2.06	1.43	0.68	0.92	1.11	0.98	1.21	0.94	0.82	1.33	0.78	0.64	0.95	1.02	3.17	3.06	2.13	3.31	2.52			