



Provincie
Antwerpen

DIGITALE ATLAS

van de gerangschikte en onbevaarbare waterlopen
en grachten van algemeen belang

Provincie Antwerpen
Departement Leefmilieu - Dienst Integraal Waterbeleid
Koningin Elisabethlei 22
2018 Antwerpen

T 03 240 64 61

diw@provincieantwerpen.be
www.provincieantwerpen.be

Afwateringsgracht


A.S.01.2
3251

Dwarsprofiel_208

OPGEMETEN IN: 2004

DWARSPROFIEL 208

Km 986.62m
Hsch 1/100
Lsch 1/100
Vvlak -3.00 T.A.W.

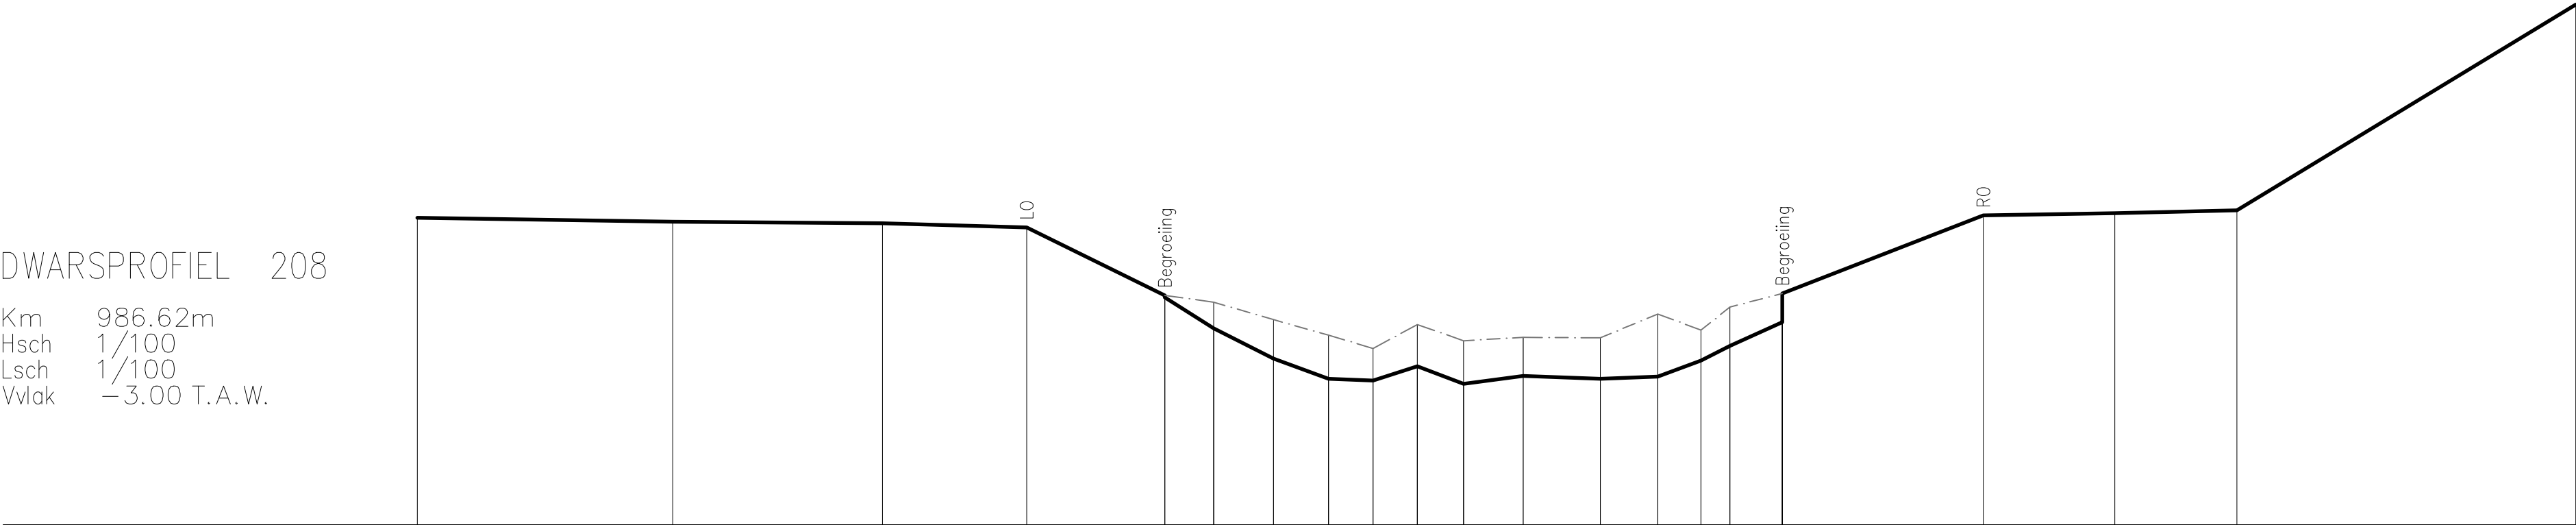

BEST. HOOGTE	2.92	2.84	2.82	2.73	1.42	1.38	0.79	0.20	-0.19	-0.22	0.05	-0.28	-0.13	-0.19	-0.14	0.16	0.45	0.91	1.46	2.97	3.01	3.06	7.03
SLIB					1.42	1.29	0.95	0.65	0.40	0.86	0.55	0.61	0.60	1.06	0.75	1.20	1.46						
KUMULAFSTAND	-21.36	-16.42	-12.37	-9.59	-6.92	-5.98	-4.82	-3.76	-2.90	-2.04	-1.15	0.00	1.49	2.60	3.43	3.99	5.01	8.89	11.43	13.78	20.33		
TUSSENAFSTAND		4.93	4.05	2.79	2.67	0.94	1.16	1.06	0.86	0.86	0.89	1.15	1.49	1.11	0.84	0.56	1.01	3.88	2.54	2.36	6.54		