



Provincie
Antwerpen

DIGITALE ATLAS

van de gerangschikte en onbevaarbare waterlopen
en grachten van algemeen belang

Provincie Antwerpen
Departement Leefmilieu - Dienst Integraal Waterbeleid
Koningin Elisabethlei 22
2018 Antwerpen

T 03 240 64 61

diw@provincieantwerpen.be
www.provincieantwerpen.be

Afwateringsgracht


A.S.01.2
3251

Dwarsprofiel_209

OPGEMETEN IN: 2004

DWARSPROFIEL 209

Km 891.64m
Hsch 1/100
Lsch 1/100
Vvlak -3.00 T.A.W.

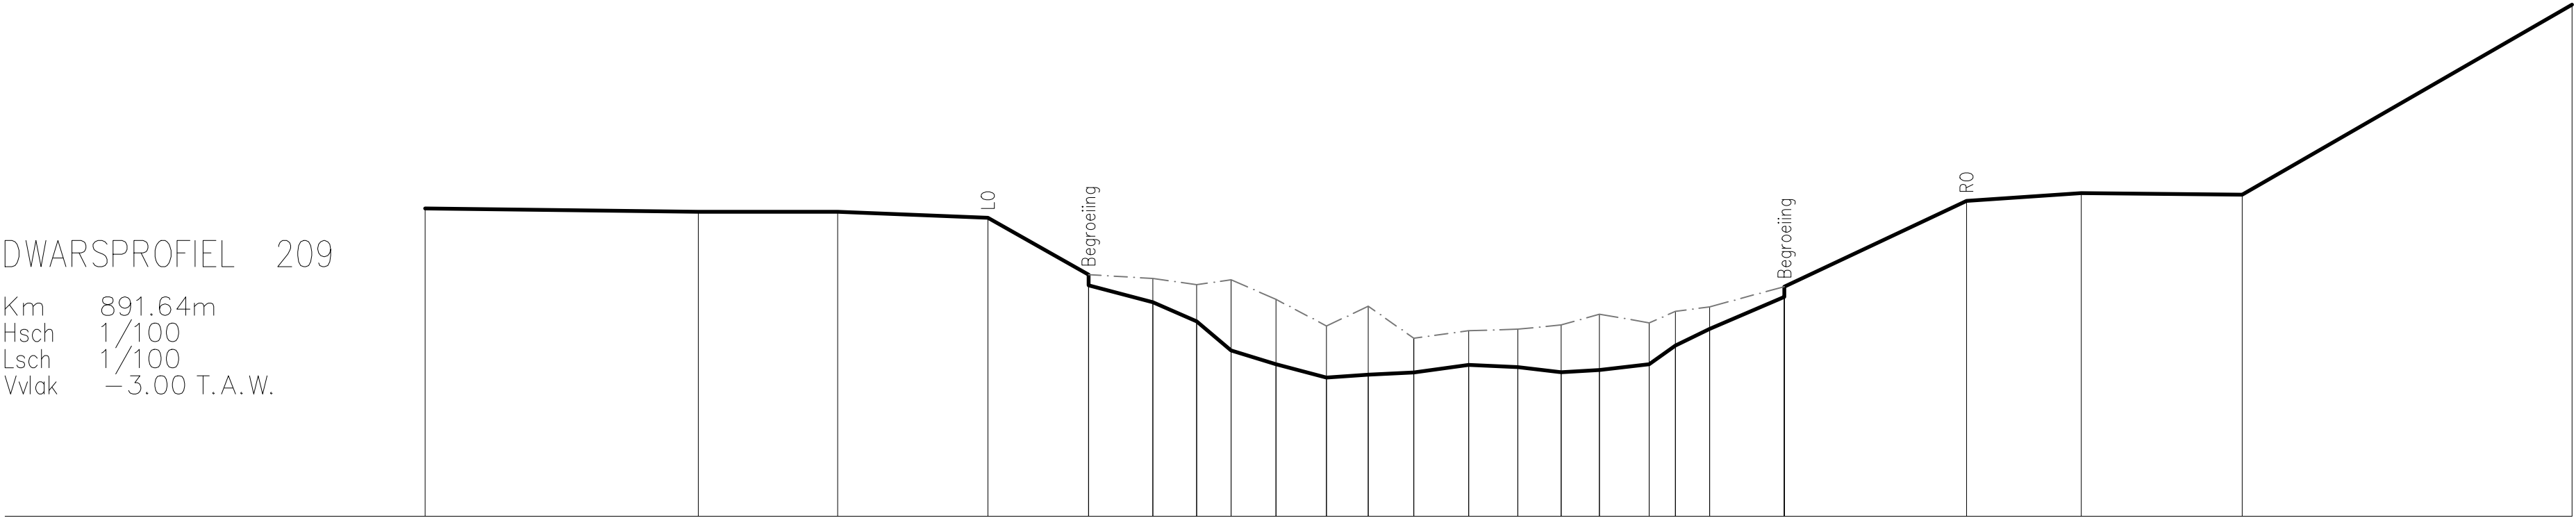

BEST. HOOGTE	2.86		2.80		2.80		2.68		1.60	1.40	1.07	0.71	0.16	-0.11	-0.36	-0.31	-0.26		1.05	0.53	-0.12	-0.16	-0.26	-0.22	-0.11	0.25	0.56		1.18	1.37		3.00		3.15		3.12		6.74
SLIB									1.60		1.53	1.41	1.50	1.13	0.62	1.00	0.39		1.98	0.56	0.64	0.84	0.68	0.90	0.99			1.37										
KUMULAFSTAND	-18.53		-13.62		-10.97		-8.11		-6.19		-4.97	-4.13	-3.48	-2.63	-1.66	-0.87	0.00		1.05	1.98	2.81	3.54	4.49	4.98	5.64		7.06		10.53		12.71		15.78				22.06	
TUSSENAFSTAND		5.21		2.65		2.86		1.92		1.22	0.84	0.66	0.85	0.96	0.79	0.87	1.05	0.94	0.82	0.73	0.95	0.50	0.65		1.42		3.47		2.19		3.06				6.28			