



Provincie
Antwerpen

DIGITALE ATLAS

van de gerangschikte en onbevaarbare waterlopen
en grachten van algemeen belang

Provincie Antwerpen
Departement Leefmilieu - Dienst Integraal Waterbeleid
Koningin Elisabethlei 22
2018 Antwerpen

T 03 240 64 61

diw@provincieantwerpen.be
www.provincieantwerpen.be

Afwateringsgracht


A.S.01.2
3251

Dwarsprofiel_210

OPGEMETEN IN: 2004

DWARSPROFIEL 210

Km 798.85m
Hsch 1/100
Lsch 1/100
Vvlak -3.00 T.A.W.

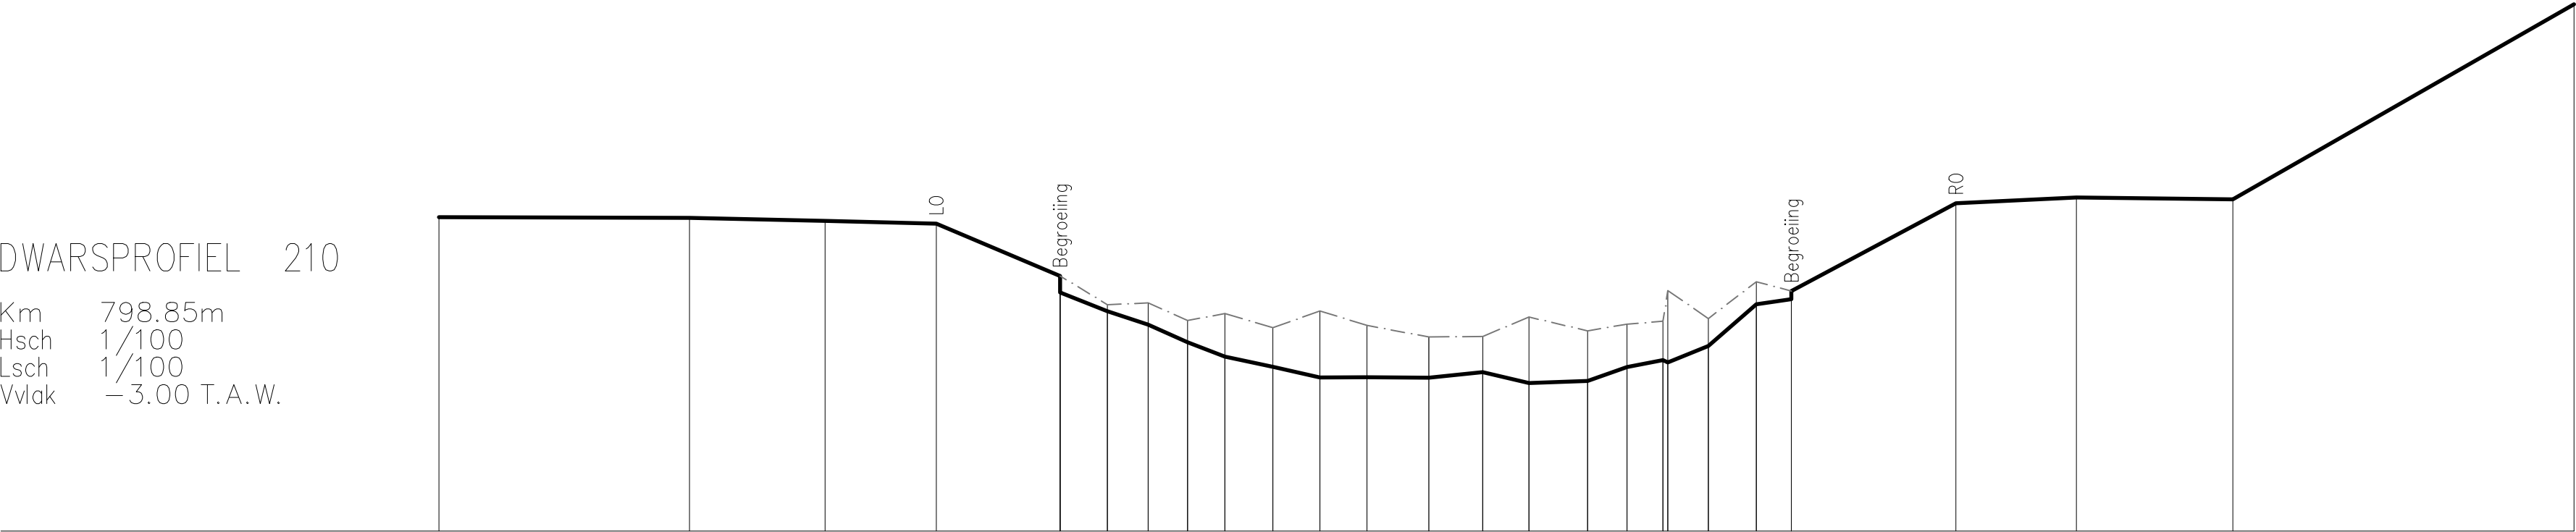

BEST. HOOGTE	2.73	2.72	2.66	2.61	1.66	1.36	1.01	0.77	0.45	0.19	0.00	-0.20	-0.19	-0.20	-0.10	-0.30	-0.26	0.00	0.12	0.08	0.38	1.14	1.23	1.39	2.99	3.10	3.06	6.62
SLIB					1.66	1.14	1.17	0.85	0.97	0.71	1.02	0.76	0.55	0.55	0.91	0.66	0.78	0.83	1.39	0.08	0.88	1.55	1.39					
KUMULAFSTAND	-18.08	-13.50	-11.03	-9.00	-6.74	-5.87	-5.13	-4.41	-3.72	-2.85	-1.99	-1.13	0.00	0.98	1.83	2.90	3.62	4.28	4.36	5.10	5.98	6.62	9.63	11.83	14.68	20.91		
TUSSENAFSTAND		4.58	2.48	2.03	2.26	0.87	0.75	0.72	0.68	0.87	0.86	0.86	1.13	0.98	0.84	1.07	0.72	0.66	0.09	0.74	0.88	0.64	3.00	2.20	2.85	6.23		