



Provincie
Antwerpen

DIGITALE ATLAS

van de gerangschikte en onbevaarbare waterlopen
en grachten van algemeen belang

Provincie Antwerpen
Departement Leefmilieu - Dienst Integraal Waterbeleid
Koningin Elisabethlei 22
2018 Antwerpen

T 03 240 64 61

diw@provincieantwerpen.be
www.provincieantwerpen.be

Afwateringsgracht


A.S.01.2
3251

Dwarsprofiel_212

OPGEMETEN IN: 2004

KUNSTWERK 080
DWARSPROFIEL 212

Km 651.13m
Hsch 1/100
Lsch 1/100
Vvlak -3.00 T.A.W.

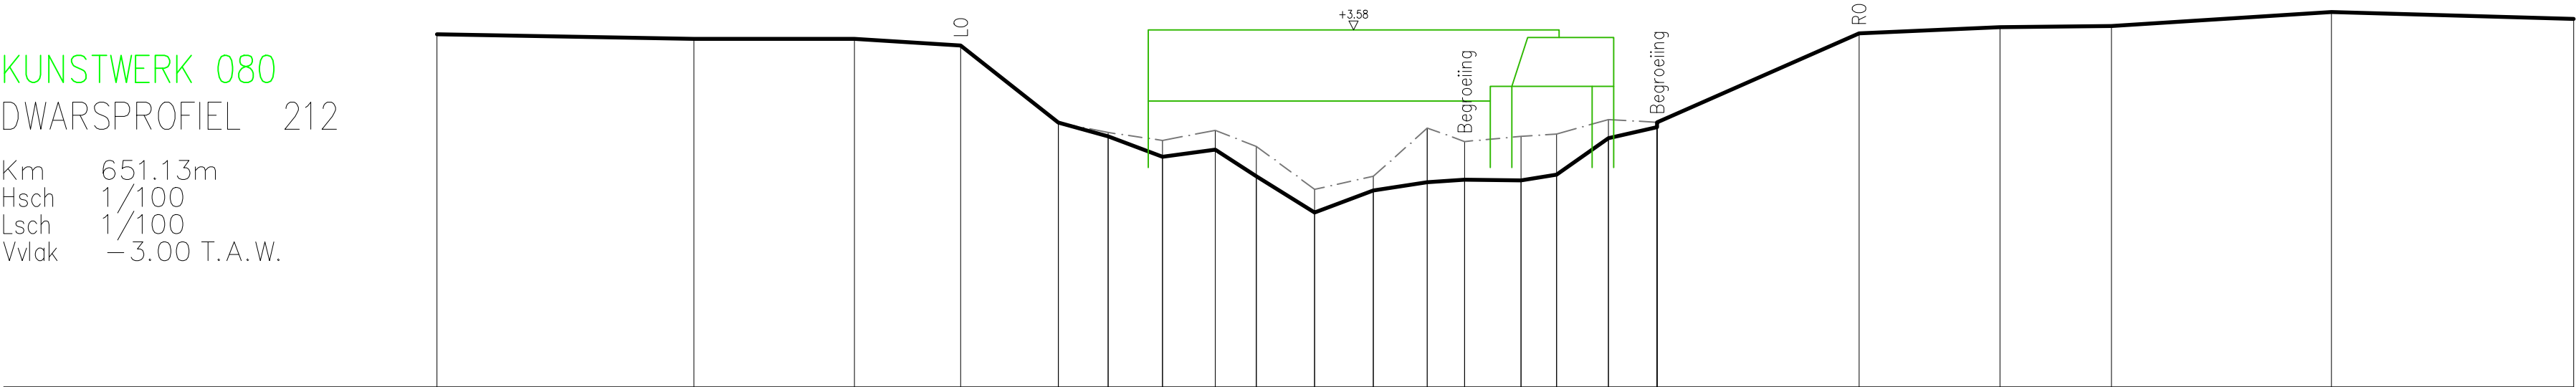

BEST. HOOGTE	3.51		3.42		3.42		3.30		1.87	1.87	1.62		1.24		1.38		0.88		0.22		0.62		0.77		0.82		0.81		0.92		1.59		1.79	1.88		3.52		3.63		3.66		3.92		3.79	
SLIB									1.87	1.69		1.55		1.73	1.44	0.64		0.89		0.77	1.53	1.62	1.66	1.93	1.88																				
KUMULAFSTAND	-18.27		-13.54		-10.57		-8.61		-6.81	-5.89	-4.89	-3.91	-3.16	-2.08	-1.00	0.00	0.69	1.73	2.39	3.34	4.24																7.97		10.57		12.62		16.68		21.16
TUSSENAFSTAND		4.74		2.96		1.96		1.80	0.92	1.00	0.97	0.76	1.07	1.09	1.00	0.69	1.04	0.66	0.95	0.90		3.73		2.60		2.05		4.06		4.47															