



Provincie
Antwerpen

DIGITALE ATLAS

van de gerangschikte en onbevaarbare waterlopen
en grachten van algemeen belang

Provincie Antwerpen
Departement Leefmilieu - Dienst Integraal Waterbeleid
Koningin Elisabethlei 22
2018 Antwerpen

T 03 240 64 61

diw@provincieantwerpen.be
www.provincieantwerpen.be

Afwateringsgracht

A.S.01.2
3251


Dwarsprofiel_214

OPGEMETEN IN: 2004

KUNSTWERK 060

DWARSPROFIEL 214

Km 616.62m
Hsch 1/100
Lsch 1/100
Vvlak 0.00 T.A.W.

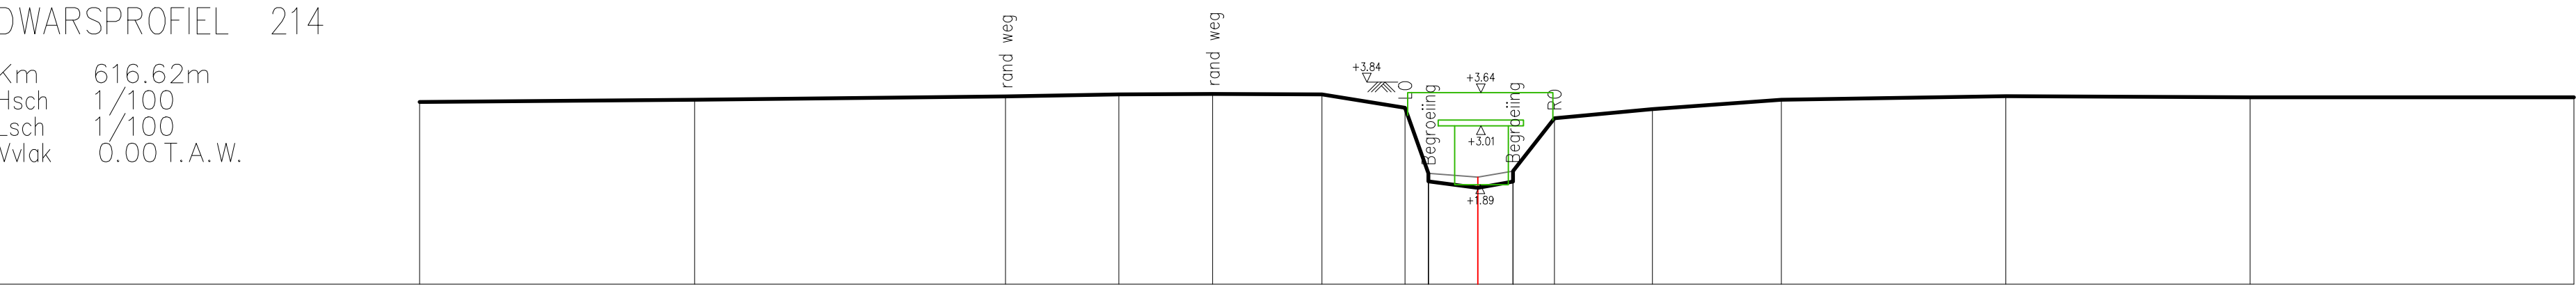

BEST. HOOGTE	3.46	3.50	3.57	3.61	3.61	3.60	3.35	2.11	1.95	1.83	1.95	2.15	3.15	3.32	3.50	3.57	3.55	3.55
SLIB								2.11	2.03	2.15								
KUMULAFSTAND	-20.12	-14.89	-8.98	-6.82	-5.04	-2.96	-1.38	-0.94	0.00	0.67	1.46	3.32	5.77	10.04	14.68	20.84		
TUSSENAFSTAND		5.23	5.91	2.15	1.78	2.08	1.58	0.45	0.94	0.67	0.79	1.86	2.45	4.27	4.64	6.16		