



Provincie
Antwerpen

DIGITALE ATLAS

van de gerangschikte en onbevaarbare waterlopen
en grachten van algemeen belang

Provincie Antwerpen
Departement Leefmilieu - Dienst Integraal Waterbeleid
Koningin Elisabethlei 22
2018 Antwerpen

T 03 240 64 61

diw@provincieantwerpen.be
www.provincieantwerpen.be

Afwateringsgracht


A.S.01.2
3251

Dwarsprofiel_222

OPGEMETEN IN: 2004

KUNSTWERK 090
DWARSPROFIEL 222

Km 772.11m
Hsch 1/100
Lsch 1/100
Vvlak 0.00 T.A.W.

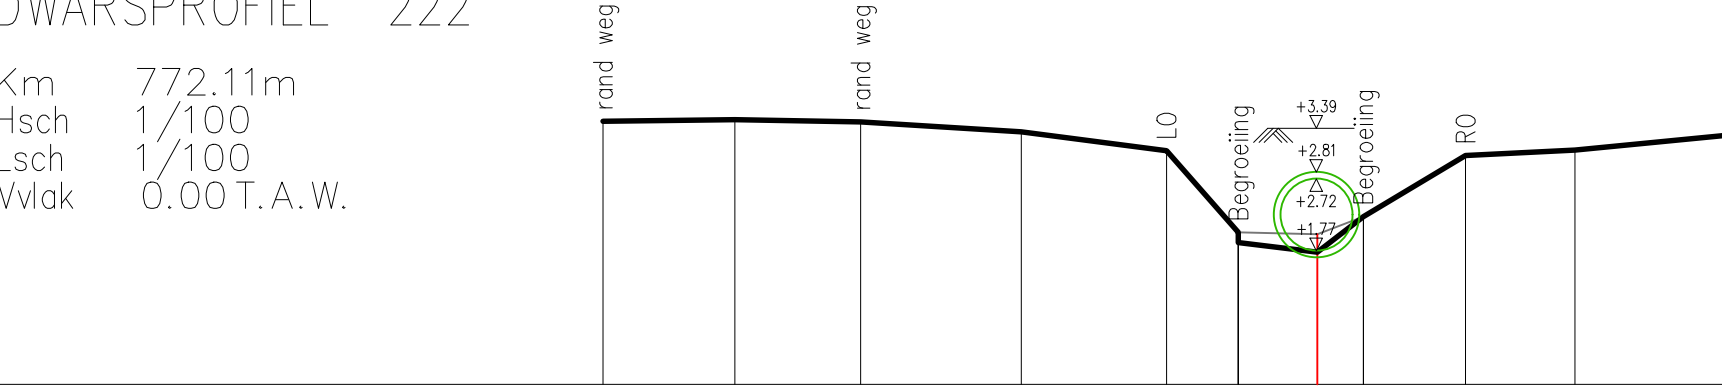

BEST. HOOGTE	3.48	3.50	3.47	3.34	3.09	2.01	1.87	1.75	2.22	3.03	3.10	3.29
SLIB						2.01	1.98	2.22				
KUMULAFSTAND	-9.45	-7.71	-6.04	-3.92	-2.00	-1.05	0.00	0.61	1.96	3.41	5.36	
TUSSENAFSTAND		1.74	1.66	2.13	1.92	0.95	1.05	0.61	1.35	1.45	1.95	