



Provincie
Antwerpen

DIGITALE ATLAS

van de gerangschikte en onbevaarbare waterlopen
en grachten van algemeen belang

Provincie Antwerpen
Departement Leefmilieu - Dienst Integraal Waterbeleid
Koningin Elisabethlei 22
2018 Antwerpen

T 03 240 64 61

diw@provincieantwerpen.be
www.provincieantwerpen.be

Afwateringsgracht


A.S.01.2
3251

Dwarsprofiel_223

OPGEMETEN IN: 2004

DWARSPROFIEL 223

Km 792.00m
Hsch 1/100
Lsch 1/100
Vlak 0.00 T.A.W.

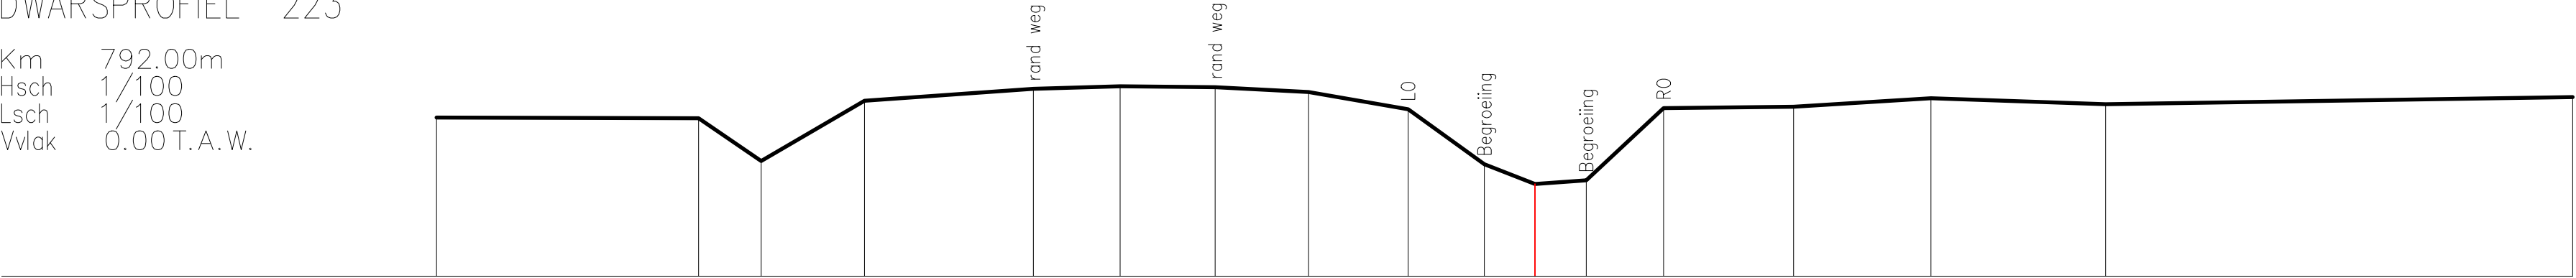

BEST. HOOGTE	2.92		2.91	2.12	3.23		3.45	3.50	3.48	3.39	3.07	2.06	1.70	1.76	3.09	3.12	3.27	3.16	3.30
SLIB	geen slib																		
KUMULAFSTAND	-20.21		-15.39	-14.24	-12.33		-9.23	-7.63	-5.89	-4.17	-2.33	-0.93	0.00	0.94	2.37	4.76	7.29	10.50	19.09
TUSSENAFSTAND		4.82	1.15	1.90	3.11	1.60	1.75	1.72	1.83	1.41	0.93	0.94	1.42	2.39	2.53	3.21	8.59		