



Provincie
Antwerpen

DIGITALE ATLAS

van de gerangschikte en onbevaarbare waterlopen
en grachten van algemeen belang

Provincie Antwerpen
Departement Leefmilieu - Dienst Integraal Waterbeleid
Koningin Elisabethlei 22
2018 Antwerpen

T 03 240 64 61

diw@provincieantwerpen.be
www.provincieantwerpen.be

Afwateringsgracht

A.S.01.2
3251


Dwarsprofiel_225

OPGEMETEN IN: 2004

KUNSTWERK 100

DWARSPROFIEL 225

Km 852.49m
Hsch 1/100
Lsch 1/100
Vvlak 0.00 T.A.W.

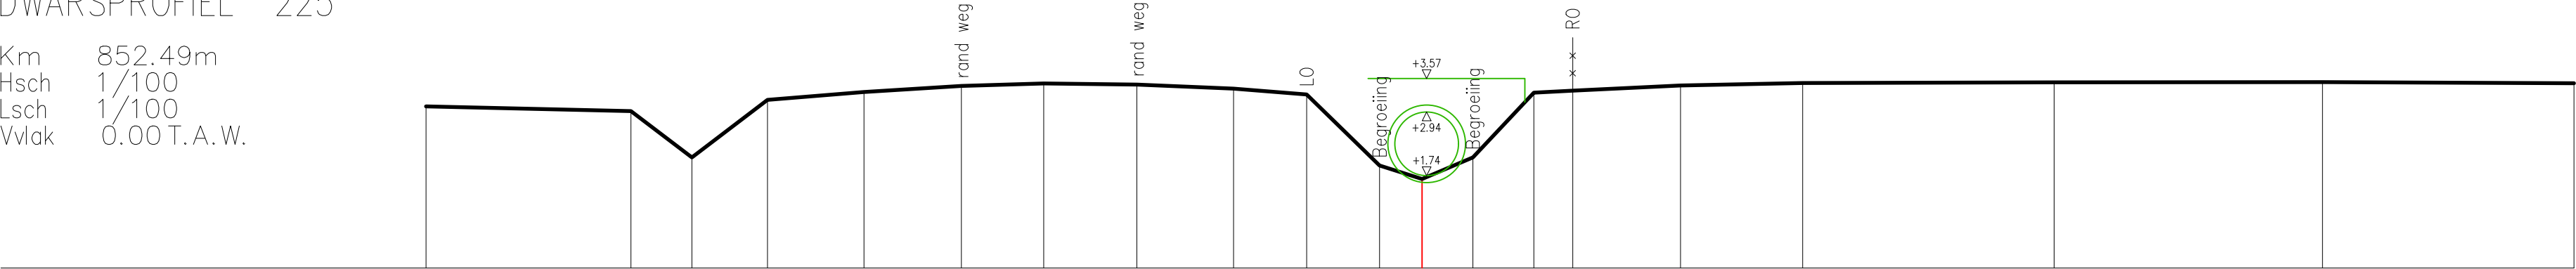

BEST. HOOGTE	3.04		2.95	2.08	3.17	3.31	3.43	3.47	3.45	3.38	3.27	1.93	1.68	2.08	3.30	3.34	3.44	3.48	3.49	3.50	3.48
SLIB	geen slib																				
KUMULAFSTAND	-18.75		-14.89	-13.74	-12.32	-10.51	-8.67	-7.12	-5.37	-3.55	-2.17	-0.80	0.00	0.95	2.10	2.83	4.86	7.16	11.90	16.94	21.68
TUSSENAFSTAND		3.86	1.15	1.43	1.81	1.84	1.55	1.75	1.82	1.37	1.37	0.80	0.95	1.15	0.73	2.03	2.30	4.73	5.05	4.73	