



Provincie
Antwerpen

DIGITALE ATLAS

van de gerangschikte en onbevaarbare waterlopen
en grachten van algemeen belang

Provincie Antwerpen
Departement Leefmilieu - Dienst Integraal Waterbeleid
Koningin Elisabethlei 22
2018 Antwerpen

T 03 240 64 61

diw@provincieantwerpen.be
www.provincieantwerpen.be

Afwateringsgracht

A.S.01.2
3251


Dwarsprofiel_226

OPGEMETEN IN: 2004

KUNSTWERK 110

DWARSPROFIEL 226

Km 891.40m
Hsch 1/100
Lsch 1/100
Vvlak 0.00 T.A.W.

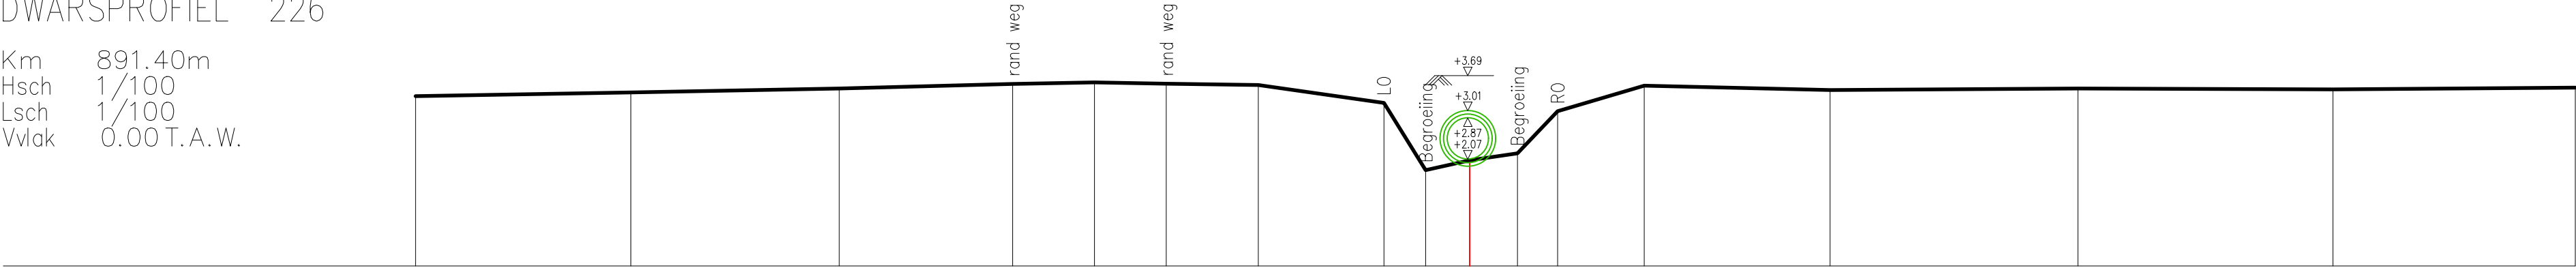

BEST. HOOGTE	3.29	3.37	3.44	3.53	3.56	3.54	3.51	3.16	1.86	2.05	2.18	3.00	3.50	3.41	3.44	3.43	3.46
SLIB	geen slib																
KUMULAFSTAND	-20.46	-16.28	-12.23	-8.87	-7.28	-5.89	-4.10	-1.67	-0.86	0.00	0.93	1.71	3.38	6.99	11.80	16.75	21.45
TUSSENAFSTAND		4.18	4.04	3.36	1.59	1.39	1.79	2.44	0.81	0.86	0.93	0.78	1.68	3.61	4.81	4.95	4.70