



Provincie
Antwerpen

DIGITALE ATLAS

van de gerangschikte en onbevaarbare waterlopen
en grachten van algemeen belang

Provincie Antwerpen
Departement Leefmilieu - Dienst Integraal Waterbeleid
Koningin Elisabethlei 22
2018 Antwerpen

T 03 240 64 61

diw@provincieantwerpen.be
www.provincieantwerpen.be

Afwateringsgracht

A.S.01.2
3251


Dwarsprofiel_227

OPGEMETEN IN: 2004

KUNSTWERK 110

DWARSPROFIEL 227

Km 903.55m
Hsch 1/100
Lsch 1/100
Vvlak 0.00 T.A.W.

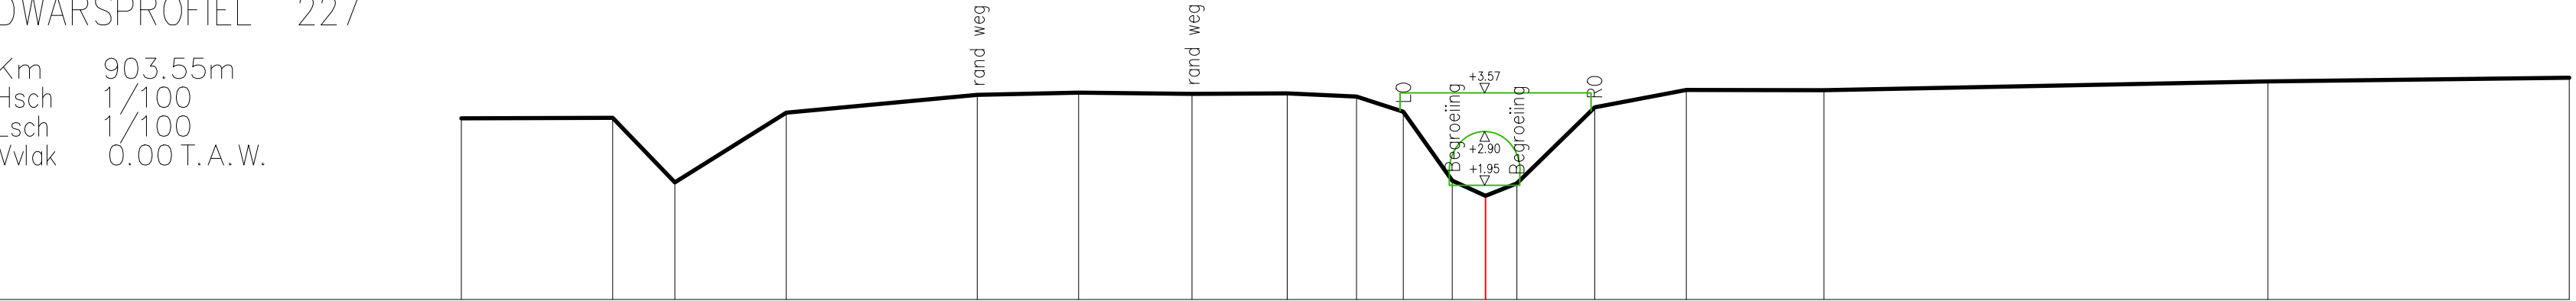

BEST. HOOGTE	3.13	3.14	2.03	3.23	3.54	3.58	3.56	3.57	3.51	3.25	2.05	1.80	2.01	3.32	3.63	3.62	3.78	3.84
SLIB	geen slib																	
KUMULAFSTAND	-17.71	-15.09	-14.01	-12.09	-8.79	-7.03	-5.07	-3.43	-2.23	-1.42	-0.57	0.00	0.54	1.89	3.47	5.85	13.52	18.74
TUSSENAFSTAND		2.62	1.08	1.92	3.30	1.76	1.96	1.65	1.20	0.81	0.85	0.57	0.54	1.35	1.59	2.38	7.67	5.21