

DIGITALE ATLAS

van de gerangschikte en onbevaarbare waterlopen
en grachten van algemeen belang

Provincie Antwerpen
Departement Leefmilieu - Dienst Integraal Waterbeleid
Koningin Elisabethlei 22
2018 Antwerpen

T 03 240 64 61

diw@provincieantwerpen.be
www.provincieantwerpen.be

Afwateringsgracht


A.S.01.2
3251

Dwarsprofiel_228

OPGEMETEN IN: 2004

DWARSPROFIEL 228

Km 929.50m
Hsch 1/100
Lsch 1/100
Vvlak 0.00 T.A.W.

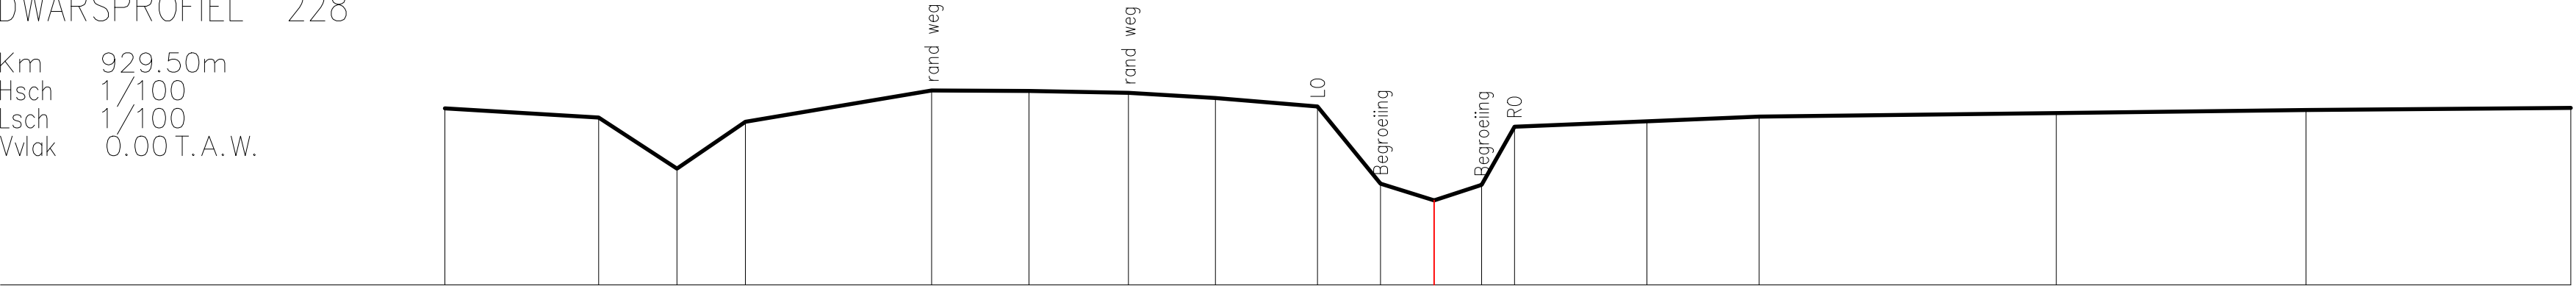

BEST. HOOGTE	3.18		3.01	2.09	2.93		3.50		3.49		3.45		3.36		3.21	1.82	1.52	1.80	2.84		2.94		3.03		3.09		3.14		3.18
SLIB	geen slib																												
KUMULAFSTAND	-17.81		-15.04	-13.63	-12.40		-9.05		-7.30		-5.51		-3.94		-2.10	-0.96	0.00	0.86	1.45		3.83		5.85		11.20		15.69		20.46
TUSSENAFSTAND		2.77	1.41	1.23		3.35	1.75	1.79	1.57	1.84	1.14	0.96	0.86	0.59	2.38	2.02		5.35		4.50		4.77							