



Provincie
Antwerpen

DIGITALE ATLAS

van de gerangschikte en onbevaarbare waterlopen
en grachten van algemeen belang

Provincie Antwerpen
Departement Leefmilieu - Dienst Integraal Waterbeleid
Koningin Elisabethlei 22
2018 Antwerpen

T 03 240 64 61

diw@provincieantwerpen.be
www.provincieantwerpen.be

Afwateringsgracht


A.S.01.2
3251

Dwarsprofiel_229

OPGEMETEN IN: 2004

DWARSPROFIEL 229

Km 961.51m
Hsch 1/100
Lsch 1/100
Vvlak 0.00 T.A.W.

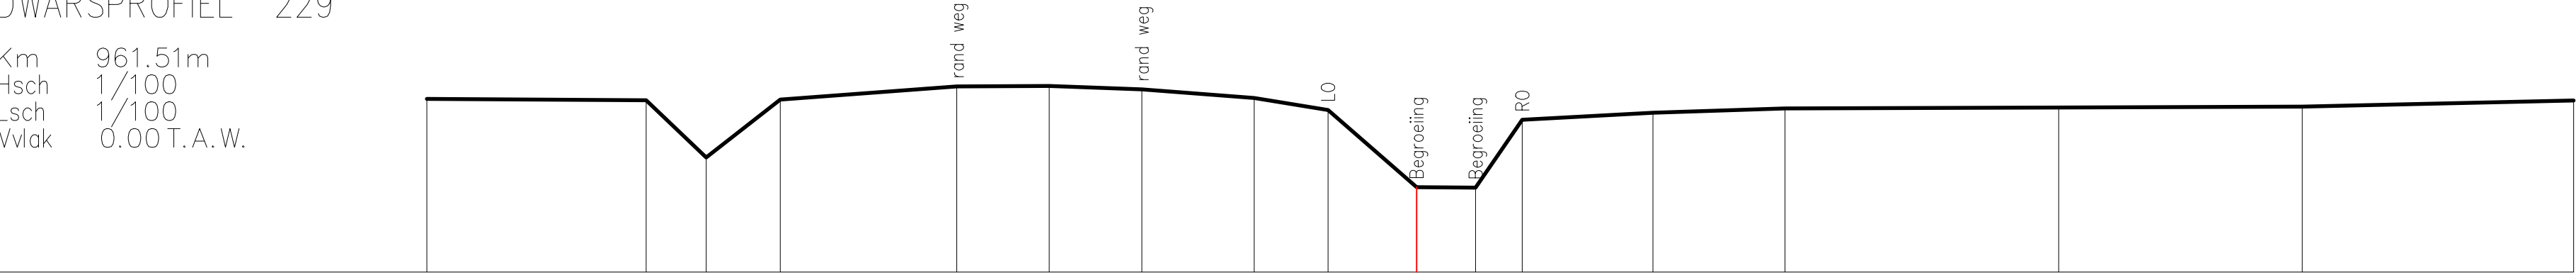

BEST. HOOGTE	3.23	3.20	2.14	3.22	3.46	3.47	3.41	3.25	3.02	1.58	1.58	2.84	2.97	3.05	3.07	3.08	3.20
SLIB	geen slib																
KUMULAFSTAND	-18.49	-14.40	-13.27	-11.89	-8.59	-6.87	-5.14	-3.03	-1.66	0.00	1.10	1.98	4.42	6.88	12.00	16.55	21.62
TUSSENAFSTAND		4.10	1.12	1.38	3.30	1.73	1.73	2.10	1.38	1.66	1.10	0.87	2.44	2.47	5.12	4.55	5.07