



Provincie
Antwerpen

DIGITALE ATLAS

van de gerangschikte en onbevaarbare waterlopen
en grachten van algemeen belang

Provincie Antwerpen
Departement Leefmilieu - Dienst Integraal Waterbeleid
Koningin Elisabethlei 22
2018 Antwerpen

T 03 240 64 61

diw@provincieantwerpen.be
www.provincieantwerpen.be

Afwateringsgracht


A.S.01.2
3251

Dwarsprofiel_230

OPGEMETEN IN: 2004

DWARSPROFIEL 230

Km 1005.47m
Hsch 1/100
Lsch 1/100
Vvlak 0.00 T.A.W.

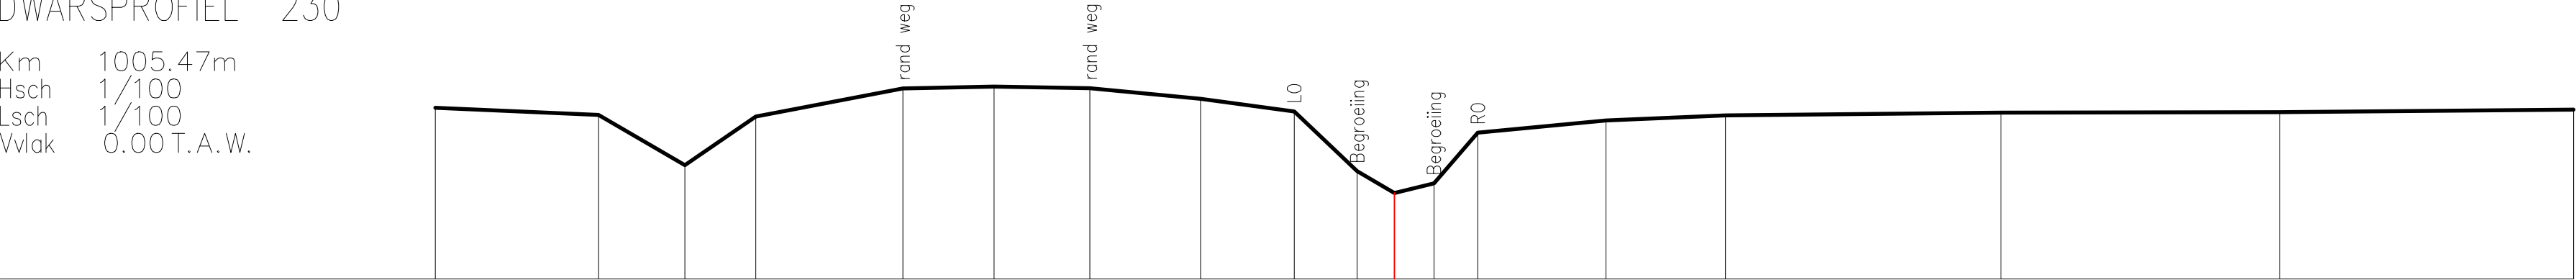

BEST. HOOGTE	3.15		3.01	2.09	2.99		3.50	3.53	3.51		3.31		3.08	1.98	1.58	1.76	2.69		2.91		3.01			3.06			3.06			3.11
SLIB	geen slib																													
KUMULAFSTAND	-17.63		-14.64	-13.05	-11.74		-9.04	-7.36	-5.60		-3.57		-1.84	-0.68	0.00	0.73	1.53		3.89		6.09			11.15			16.28			21.68
TUSSENAFSTAND		3.00		1.59	1.31		2.71	1.68	1.76		2.04	1.72	1.16	0.68	0.73	0.81	2.36		2.20		5.07			5.12			5.41			