



Provincie
Antwerpen

DIGITALE ATLAS

van de gerangschikte en onbevaarbare waterlopen
en grachten van algemeen belang

Provincie Antwerpen
Departement Leefmilieu - Dienst Integraal Waterbeleid
Koningin Elisabethlei 22
2018 Antwerpen

T 03 240 64 61

diw@provincieantwerpen.be
www.provincieantwerpen.be

Afwateringsgracht


A.S.01.2
3251

Dwarsprofiel_231

OPGEMETEN IN: 2004

DWARSPROFIEL 231

Km 1053.30m
Hsch 1/100
Lsch 1/100
Vvlak 0.00 T.A.W.

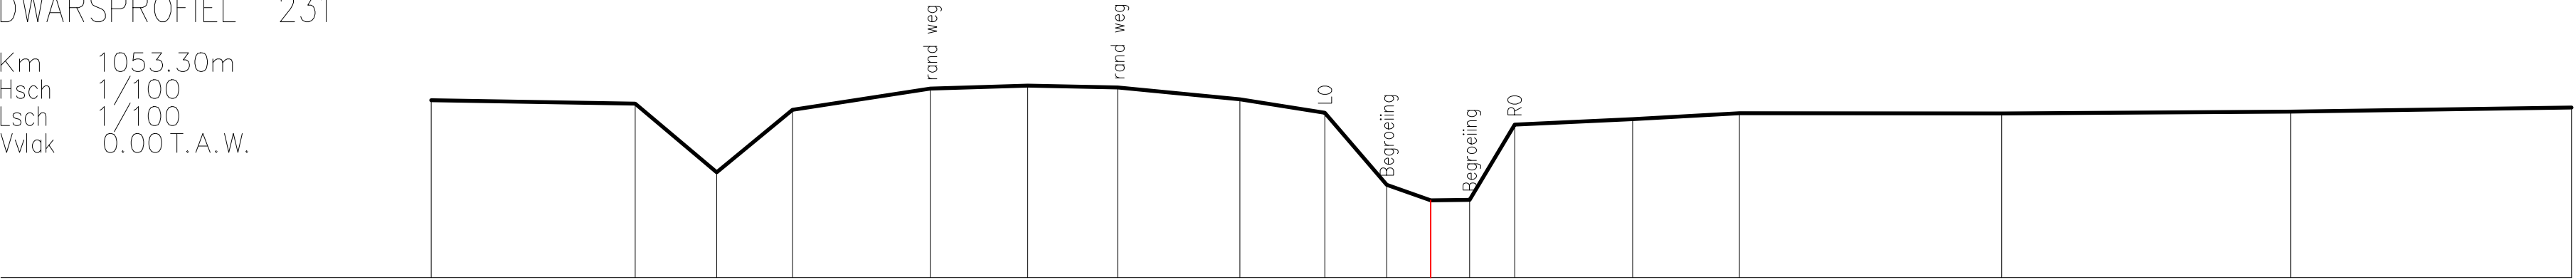

BEST. HOOGTE	3.29		3.23		1.96		3.12		3.51		3.56		3.53		3.31		3.06		1.72	1.43	1.44	2.84		2.94		3.05		3.05		3.08		3.16
SLIB	geen slib																															
KUMULAFSTAND	-18.59		-14.79		-13.28		-11.87		-9.31		-7.50		-6.82		-3.55		-1.97		-0.82	0.00	0.72	1.56		3.76		5.74		10.62		15.99		21.21
TUSSENAFSTAND		3.79		1.52	1.41		2.56		1.81		1.67		2.27		1.58	1.15	0.82	0.72	0.84		2.20		1.98		4.88			5.37		5.22		