



Provincie
Antwerpen

DIGITALE ATLAS

van de gerangschikte en onbevaarbare waterlopen
en grachten van algemeen belang

Provincie Antwerpen
Departement Leefmilieu - Dienst Integraal Waterbeleid
Koningin Elisabethlei 22
2018 Antwerpen

T 03 240 64 61

diw@provincieantwerpen.be
www.provincieantwerpen.be

Afwateringsgracht


A.S.01.2
3251

Dwarsprofiel_232

OPGEMETEN IN: 2004

DWARSPROFIEL 232

Km 1102.25m
Hsch 1/100
Lsch 1/100
Vvlak 0.00 T.A.W.

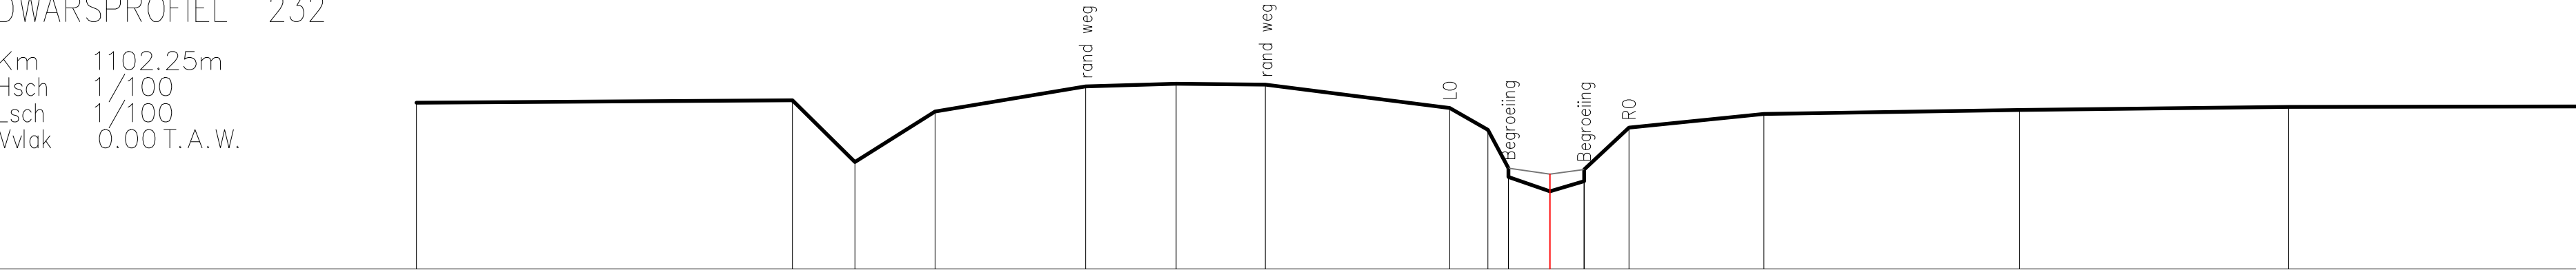

BEST. HOOGTE	3.19		3.24	2.06	3.02		3.51	3.56	3.54		3.09	2.67	1.94	1.77	1.49	1.69	1.91	2.71		2.98		3.05		3.11		3.12
SLIB													1.94	1.82	1.91											
KUMULAFSTAND	-21.73		-14.52	-13.32	-11.79		-8.90	-7.17	-5.45		-1.92	-1.19	-0.80	0.00	0.66	1.52				4.10		9.00		14.17		19.68
TUSSENAFSTAND		7.21	1.20	1.54	2.89	1.74	1.71	3.53	0.73	0.39	0.80	0.66	0.86	2.59	4.90	5.16	5.52									