



Provincie
Antwerpen

DIGITALE ATLAS

van de gerangschikte en onbevaarbare waterlopen
en grachten van algemeen belang

Provincie Antwerpen
Departement Leefmilieu - Dienst Integraal Waterbeleid
Koningin Elisabethlei 22
2018 Antwerpen

T 03 240 64 61

diw@provincieantwerpen.be
www.provincieantwerpen.be

Afwateringsgracht


A.S.01.2
3251

Dwarsprofiel_235

OPGEMETEN IN: 2004

KUNSTWERK 120
DWARSPROFIEL 235

Km 1242.54m
Hsch 1/100
Lsch 1/100
Vvlak 1.00 T.A.W.

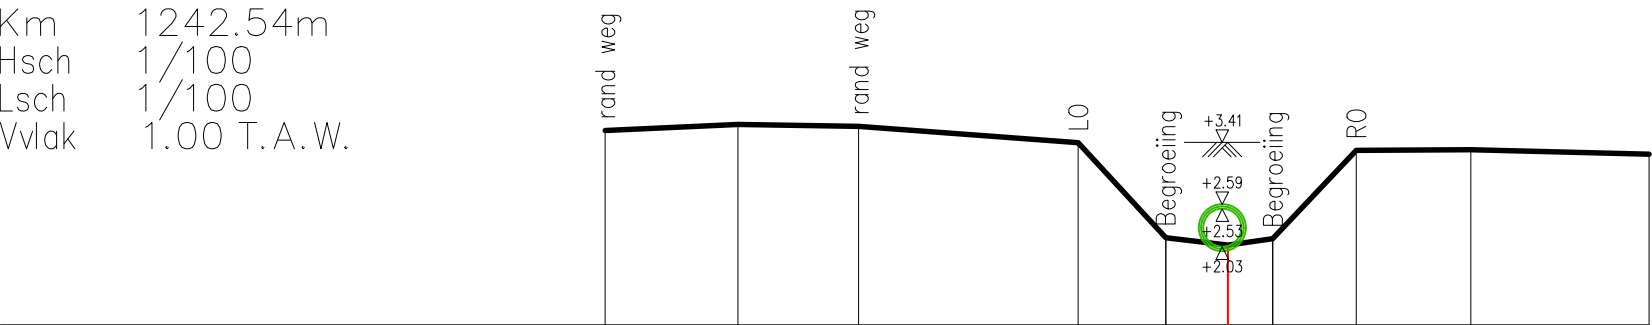

BEST. HOOGTE	3.57	3.65	3.62	3.41	2.15	2.05	2.14	3.31	3.32	3.26
SLIB	geen slib									
KUMULAFSTAND	-8.24	-6.48	-4.88	-1.98	-0.82	0.00	0.59	1.70	3.21	5.57
TUSSENAFSTAND		1.76	1.60	2.90	1.16	0.82	0.59	1.10	1.51	2.36