



DIGITALE ATLAS

van de gerangschikte en onbevaarbare waterlopen
en grachten van algemeen belang

Provincie Antwerpen
Departement Leefmilieu - Dienst Integraal Waterbeleid
Koningin Elisabethlei 22
2018 Antwerpen

T 03 240 64 61

diw@provincieantwerpen.be
www.provincieantwerpen.be

Afwateringsgracht


A.S.01.2
3251

Dwarsprofiel_237

OPGEMETEN IN:	2004
---------------	------

DWARSPROFIEL 237

Km	1286.81m
Hsch	1/100
Lsch	1/100
Vvlak	0.00 T.A.W.

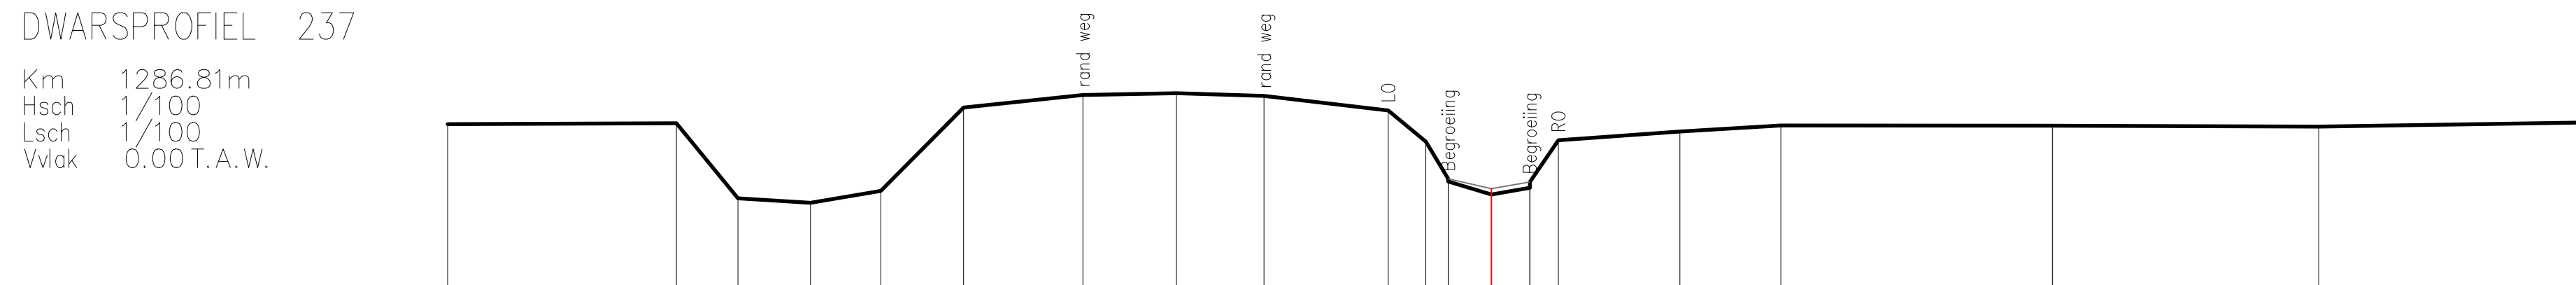

BEST. HOOGTE	3.15	3.16	1.75	1.66	1.88	3.46	3.70	3.73	3.68	3.41	2.81	2.11	2.06	1.82	1.95	2.06	2.84	3.01	3.12	3.12	3.10
SLIB												2.11	1.93	2.06							
KUMULAFSTAND	-19.74	-15.41	-14.25	-12.87	-11.55	-9.98	-7.73	-5.95	-4.30	-1.95	-1.24	-0.82	0.00	0.73	1.27			3.56	5.48	10.61	15.65
TUSSENAFSTAND		4.33	1.17	1.37	1.33	1.57	2.26	1.77	1.66	2.35	0.71	0.42	0.82	0.73	0.54	2.30		1.91	5.13	5.04	5.23