



Provincie
Antwerpen

DIGITALE ATLAS

van de gerangschikte en onbevaarbare waterlopen
en grachten van algemeen belang

Provincie Antwerpen
Departement Leefmilieu - Dienst Integraal Waterbeleid
Koningin Elisabethlei 22
2018 Antwerpen

T 03 240 64 61

diw@provincieantwerpen.be
www.provincieantwerpen.be

Afwateringsgracht

A.S.01.2
3251


Dwarsprofiel_239

OPGEMETEN IN: 2004

KUNSTWERK 130

DWARSPROFIEL 239

Km 1344.89m
Hsch 1/100
Lsch 1/100
Vvlak 0.00 T.A.W.

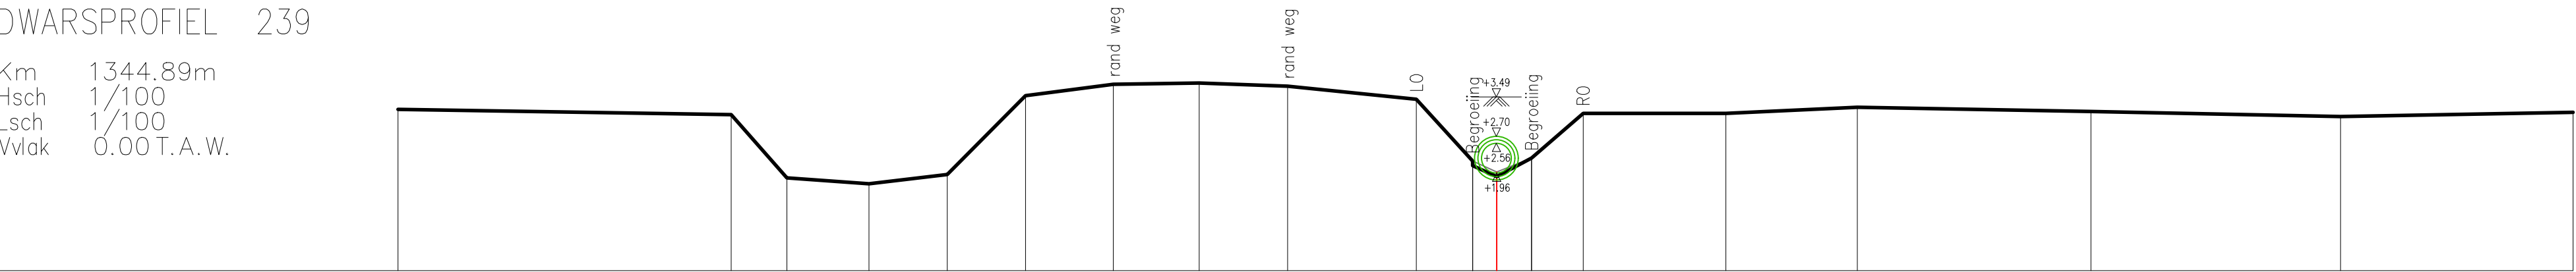

BEST. HOOGTE	3.24			3.13	1.86	1.74	1.93	3.51	3.74	3.77	3.70		3.44	2.20	2.11	1.89	2.26	3.16		3.16		3.28		3.19		3.09		3.18
SLIB														2.20	1.98	2.26												
KUMULAFSTAND	-22.04			-15.36	-14.24	-12.59	-11.02	-9.45	-7.69	-5.97	-4.19		-1.61	-0.48	0.00	0.70	1.74		4.60		7.24			11.92		16.93		21.60
TUSSENAFSTAND		6.69		1.12	1.65	1.57	1.57	1.76	1.72	1.78	2.58	1.13	0.48	0.70	1.04	2.86	2.64	4.69	5.01						4.67			