



Provincie
Antwerpen

DIGITALE ATLAS

van de gerangschikte en onbevaarbare waterlopen
en grachten van algemeen belang

Provincie Antwerpen
Departement Leefmilieu - Dienst Integraal Waterbeleid
Koningin Elisabethlei 22
2018 Antwerpen

T 03 240 64 61

diw@provincieantwerpen.be
www.provincieantwerpen.be

Afwateringsgracht


A.S.01.2
3251

Dwarsprofiel_240

OPGEMETEN IN: 2004

DWARSPROFIEL 240

Km 1390.79m
Hsch 1/100
Lsch 1/100
Vvlak 0.00 T.A.W.

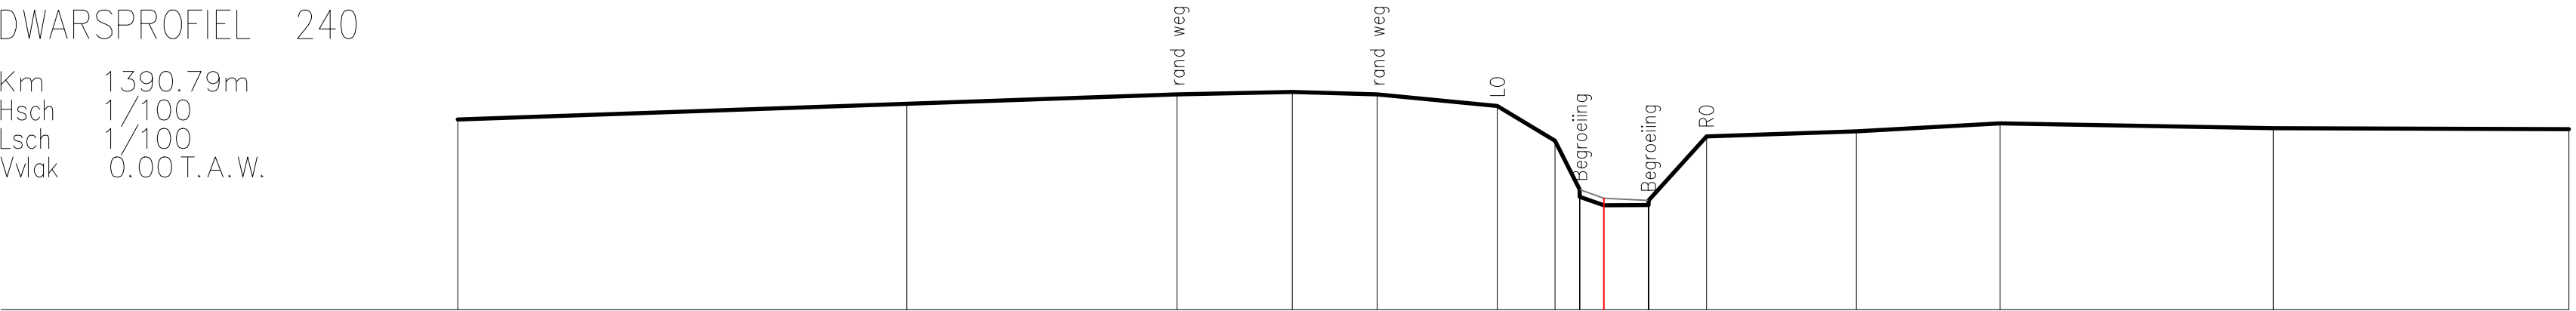

BEST. HOOGTE	3.33	3.61	3.77	3.81	3.77	3.57	2.96	2.10	1.98	1.83	1.83	1.91	3.04	3.12	3.27	3.18	3.16
SLIB								2.10	1.95	1.83	1.91						
KUMULAFSTAND	-20.07	-12.21	-7.47	-5.46	-3.97	-1.86	-0.85	-0.42	0.00	0.78	1.80	4.43	6.94	11.73	16.90		
TUSSENAFSTAND		7.87	4.73	2.02	1.49	2.11	1.01	0.43	0.42	0.78	1.02	2.63	2.51	4.79	5.17		