



Provincie
Antwerpen

DIGITALE ATLAS

van de gerangschikte en onbevaarbare waterlopen
en grachten van algemeen belang

Provincie Antwerpen
Departement Leefmilieu - Dienst Integraal Waterbeleid
Koningin Elisabethlei 22
2018 Antwerpen

T 03 240 64 61

diw@provincieantwerpen.be
www.provincieantwerpen.be

Afwateringsgracht

A.S.01.2
3251


Dwarsprofiel_241

OPGEMETEN IN: 2004

KUNSTWERK 140

DWARSPROFIEL 241

Km 1439.89m
Hsch 1/100
Lsch 1/100
Vvlak 0.00 T.A.W.

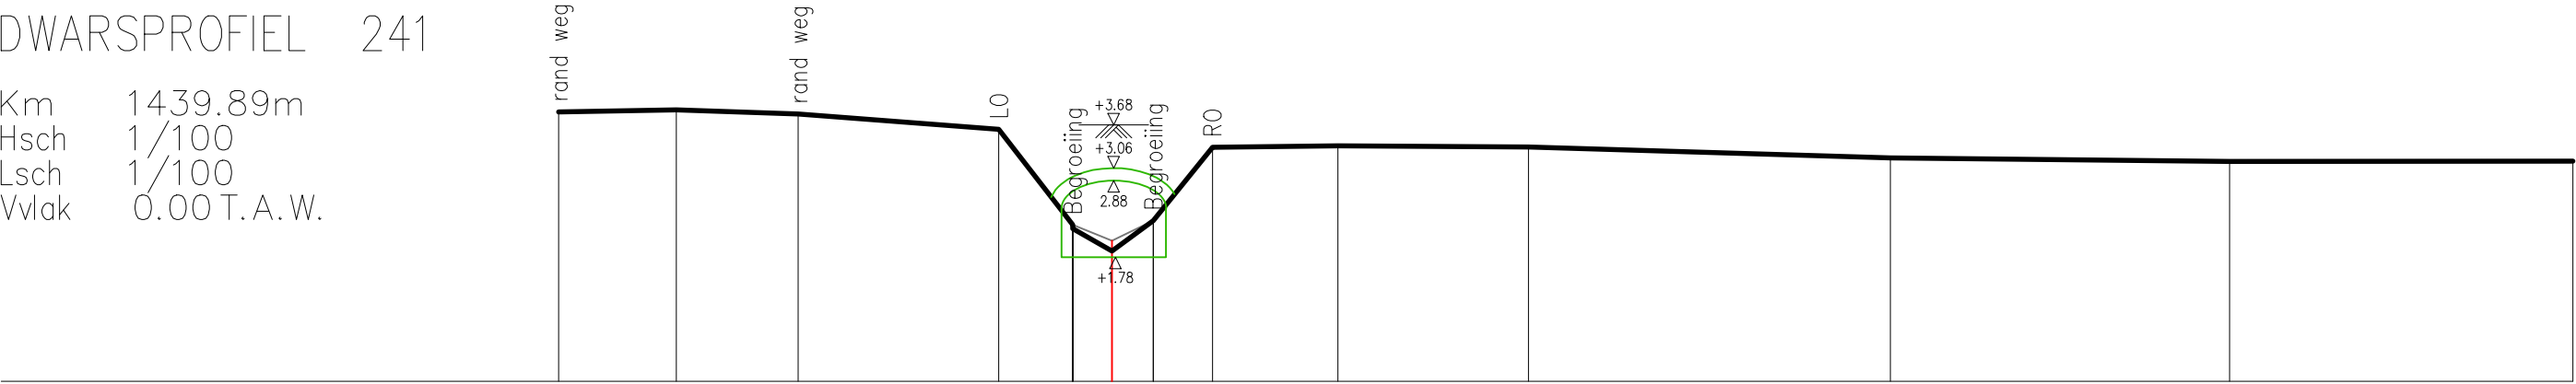

BEST. HOOGTE	3.87	3.90	3.84	3.62	2.25	2.19	2.31	3.36	3.38	3.36	3.21	3.16	3.16
SLIB					2.25	2.02	2.31						
KUMULAFSTAND	-7.94	-6.25	-4.50	-1.62	-0.56	0.00	0.59	1.44	3.24	5.98	11.17	16.04	20.97
TUSSENAFSTAND		1.69	1.75	2.88	1.06	0.56	0.59	0.85	1.80	2.74	5.20	4.87	4.93