



DIGITALE ATLAS

van de gerangschikte en onbevaarbare waterlopen
en grachten van algemeen belang

Provincie Antwerpen
Departement Leefmilieu - Dienst Integraal Waterbeleid
Koningin Elisabethlei 22
2018 Antwerpen

T 03 240 64 61

diw@provincieantwerpen.be
www.provincieantwerpen.be

Afwateringsgracht

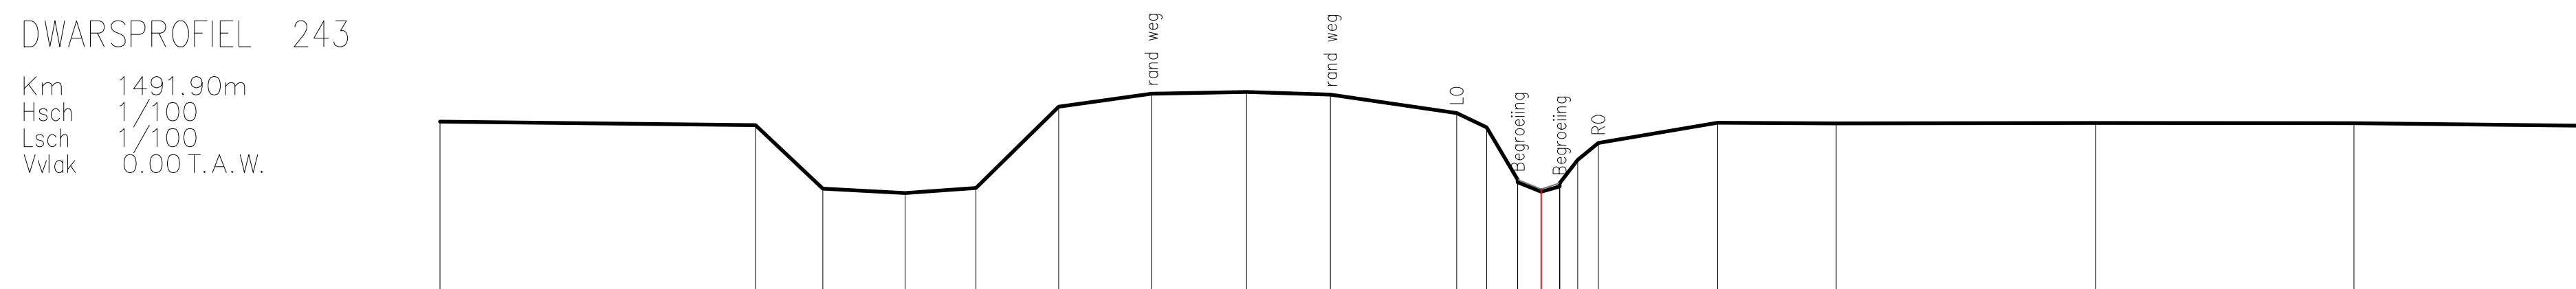
A.S.01.2
3251

Dwarsprofiel_243

OPGEMETEN IN:	2004
---------------	------

DWARSPROFIEL 243

Km	1491.90m
Hsch	1/100
Lsch	1/100
Vvlak	0.00 T.A.W.

[illegible]